

Samþykkt þann  
16 FEB 2011  
Byggingarstjórnun / Hafnarfjörður  
Fm. Sigurður Steinar Jónsson

**HÚSLÝSING:**

ALCAN á Íslandi  
680466-0179  
Straumsvík,  
222 Hafnarfjörður

**Landsnúmer 123154**  
**Matshlutar 52 og 88**

Viðbyggingar eru tvær – viðbótarpurrhreinistöðvar 1 og 2 - milli kerskálanna 1 og 2, nærlí báðum endum þeirra, eins að gerð og stærð.  
Viðbyggingar eru skýli fyrir purrhreinsibúnað, burðarvirki og klæðningar þeirra eru úr stáli og / eða öðrum málmum, ytra byrli þeirra er óeinangrað og loftþífa í þeim er ekki stjórnað með sérstökum ráðstöfunum. Neðsti hluti mannvirkjanna er að mestu opið viðhaldsrými, þar sem göngubrýr og stigar skapa nauðsynlegt aðgengi að viðhaldssvæðum.  
Viðbótarpurrhreinistöð 1 hlýtur matshlutanúmerið 52, en viðbótarpurrhreinistöð 2 matshlutanúmerið 88.


Einnig verða reistir tveir skorsteinar - einn við hvora purrhreinistöð - auk búnaðar og frásogslagna utan á hlutum kerskálanna. Hæðarkröfl oná efstu brún skorsteinanna verður K.46.20. Skorsteinarnir eru ekki skráðir með matshlutanúmeri. Burðarvirki og klæðningar skorsteina og annars búnaðar eru úr stáli og / eða öðrum málmum.

**TEIKNINGAR / FRUMGÖGN**  
Aðaluppdráttur er byggður á eldri gögnum frá Alcan í Straumsvík og frumhönnunargögnum frá HRV Engineering, dags. 1. júlí 2010.

**BRÚTTÓSTÆRÐIR**  
Brúttóstaðerð hvors matshluta um sig er 303,1m<sup>2</sup> og 4.080,3m<sup>3</sup>.  
Heildarstæðkun mannvirkja nemur því 606,2m<sup>2</sup> og 8.160,6m<sup>3</sup>.

**BRUNAVARNIR**

Brunavarnir í nýjum viðbótarpurrhreinistöðum 1 og 2. Þessi nýju mannvirki og búnaður hafa ekki áhrif á brunavarnir aðlagaðri mannvirkja. Flóttaleiðir frá purrhreinistöðunum eru í samræmi við byggingarreglugerð 441/1998 eftir því sem ákveðið hefur verið og ákveðið NFPA-101 um flóttaleiðir í iðnaðarbyggingum. Allar tröppur, stigar, þallar og gangbrautir sem tilheyra purrhreinistöðunum eiga að vera í samræmi við ÍST EN ISO 14122-1, 2, 3 og 4. Tveir pallastigar eru í hvort purrhreinistöð, annar stíginn er í reykþéttu stígaðhusi þannig að komi reykur í hreinistöðina á stígaðhusið að vera reyklaus. Efst í stígaðhusinu verður sett reykluða a.m.k. 1m<sup>2</sup> að stærð sem hægt er að opna við útganginn úr stígaðhusinu. Sett verður upp stígrör við stígaðhusin til notkunar fyrir slökkvilið. Neyðarlýsing verður í öllum flóttaleiðum. Settur verður upp neyðarhnappur (handboði) þar sem gengið er úr aðalstíganum á efsta palli og við útganginn á jarðnaði. Neyðarhnapparnir eru tengdir við brunavarnarkerfi diversins. Á sama stað og neyðarhnapparnir eru verða sett upp ABC duftslökkvítækir.

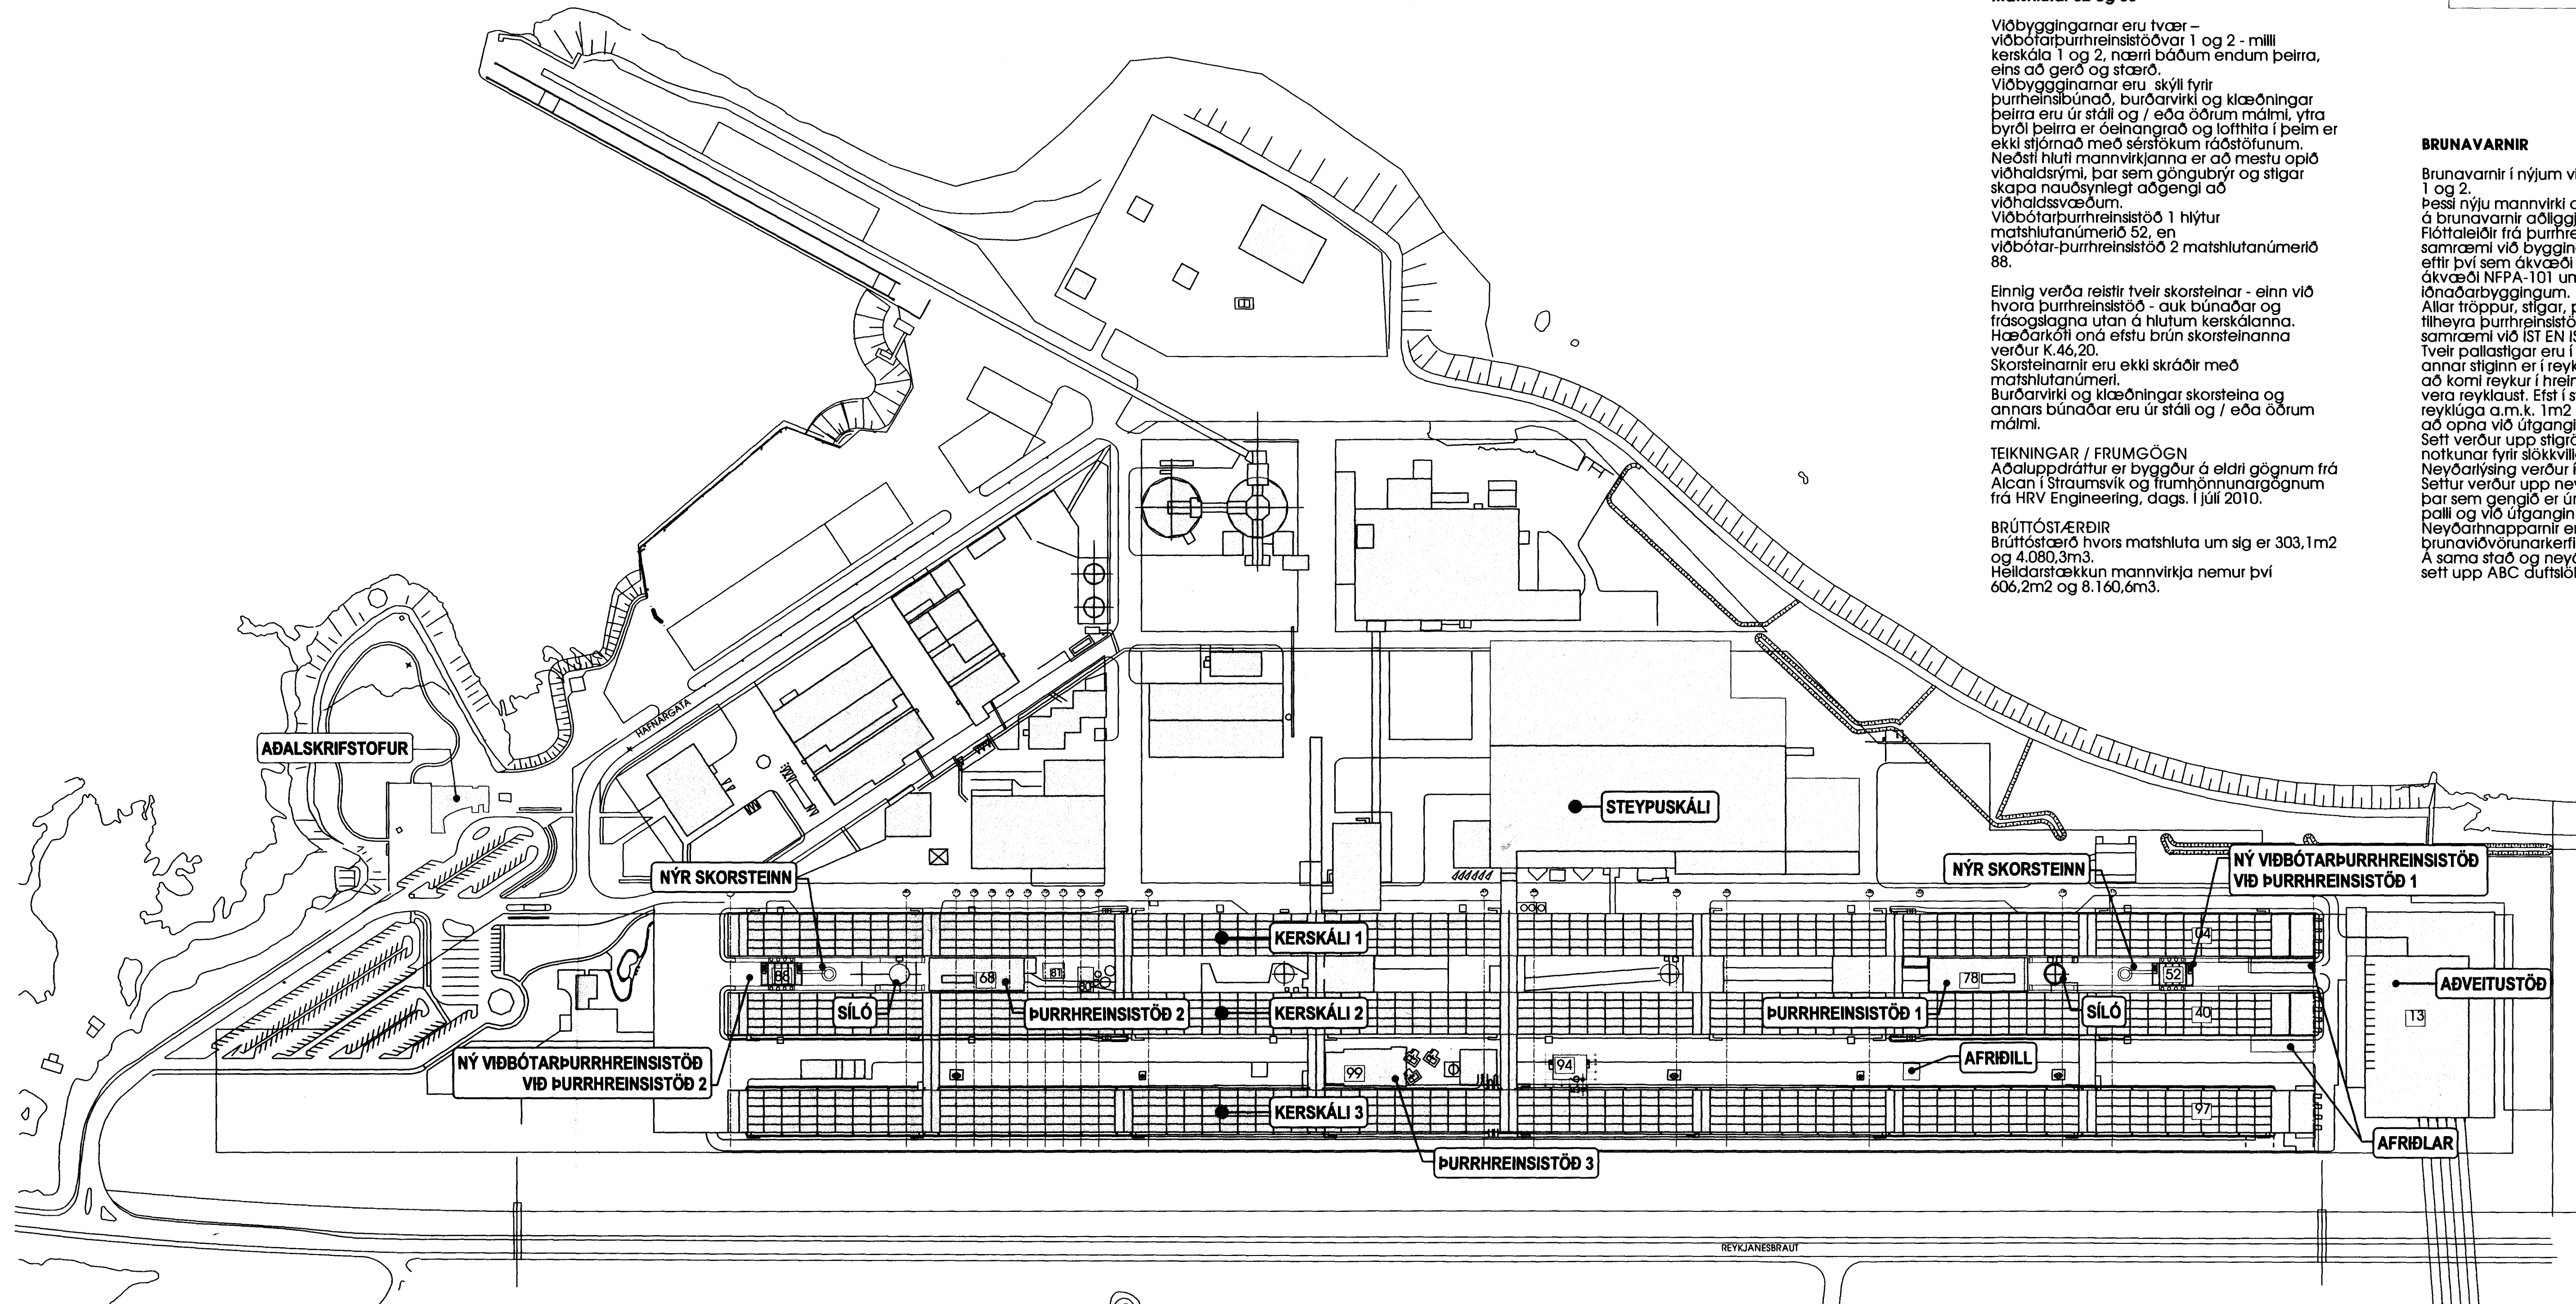


**GLÁMA-KIM**  
Aðalupplýsingar um gæði og vörur  
Ari Klattarsson  
Sími: 40232-3099  
Bjarni Bjarnarson  
Sími: 40264-550  
Sigrún Kjartan  
Sími: 12191-820  
Sigrún Kjartan  
Sími: 12191-280  
Sigrún Kjartan  
Sími: 10059-200

27.1.2011  
HEILBRIGÐISEFTIRLITS  
HAFNARFIARÐAR-  
OG NÝBÚSSVÆÐIS  
Gæðunefnd 7-218 Garðabæ  
K. Steinarsson

MANNVIT  
VERKFRÉTTA  
Kt. 430322-0167



**1 AFSTÖÐUMYND**  
mkv. 1:2000

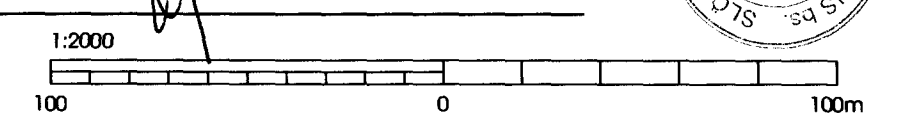

Skýringar: Legend:	This drawing is the property of the Rio Tinto Alcan Iceland Ltd. and handed out for personal use only. It may neither be copied nor made available to others without permission of Rio Tinto Alcan Iceland Ltd. The receiver is liable for any misuse.										<b>HRV</b> ENGINEERING  GLÁMA-KIM	Dagsöfnun / Date 2010.07.28 Hanna / Designed Yfir / Chkd SK  Vertaki / Supplier GLÁMA-KIM Tekin. nr. vertaka / Supplier drw. no. A01.02  Samþykkt / Approved  Hluti af: / Part of:	Teiknað / Drawn KA Yfir / Chkd SK  Teg. teikningar / Dwg. type: ADALUPPDRÁTTUR Architectural Building Application  Rio Tinto Alcan	Flökkur nr.: Bláð nr.: Nasta bl.:  Kostn. nr.-Cano. / Bún.nr.-Eq.no  AKS  ISAL Alcan Iceland Ltd Straumsvík IS-222 Hafnarfjörður Ísland	Tekin. nr. ISAL / Dwg. no. of ISAL Breyt. Rev.						
	<table border="1"> <tr> <th>Utg. nr</th> <th>Rev no</th> <th>A</th> <th>Þurrhreinistöðum breytt – formi og umfangi.</th> <th>Dagsetning / Date</th> <th>Han / Tin Des / Dwg</th> <th>Yfir / Chkd</th> <th>Netk. heim / Netk. heim</th> <th>Stærð. / Formaz</th> <th>Mkv. / Scale</th> </tr> <tr> <td></td> <td></td> <td></td> <td></td> <td>2011.01.25</td> <td>SK</td> <td>SK</td> <td></td> <td></td> <td>1:2000</td> </tr> </table>	Utg. nr	Rev no	A	Þurrhreinistöðum breytt – formi og umfangi.	Dagsetning / Date	Han / Tin Des / Dwg	Yfir / Chkd	Netk. heim / Netk. heim	Stærð. / Formaz						Mkv. / Scale					2011.01.25
Utg. nr	Rev no	A	Þurrhreinistöðum breytt – formi og umfangi.	Dagsetning / Date	Han / Tin Des / Dwg	Yfir / Chkd	Netk. heim / Netk. heim	Stærð. / Formaz	Mkv. / Scale												
				2011.01.25	SK	SK			1:2000												