



Sampykkt þarín
 16 FEB 2011
 Byggingaálfurinn / Hafnarfirði
 F.h. Sigurður Steinar Jónsson

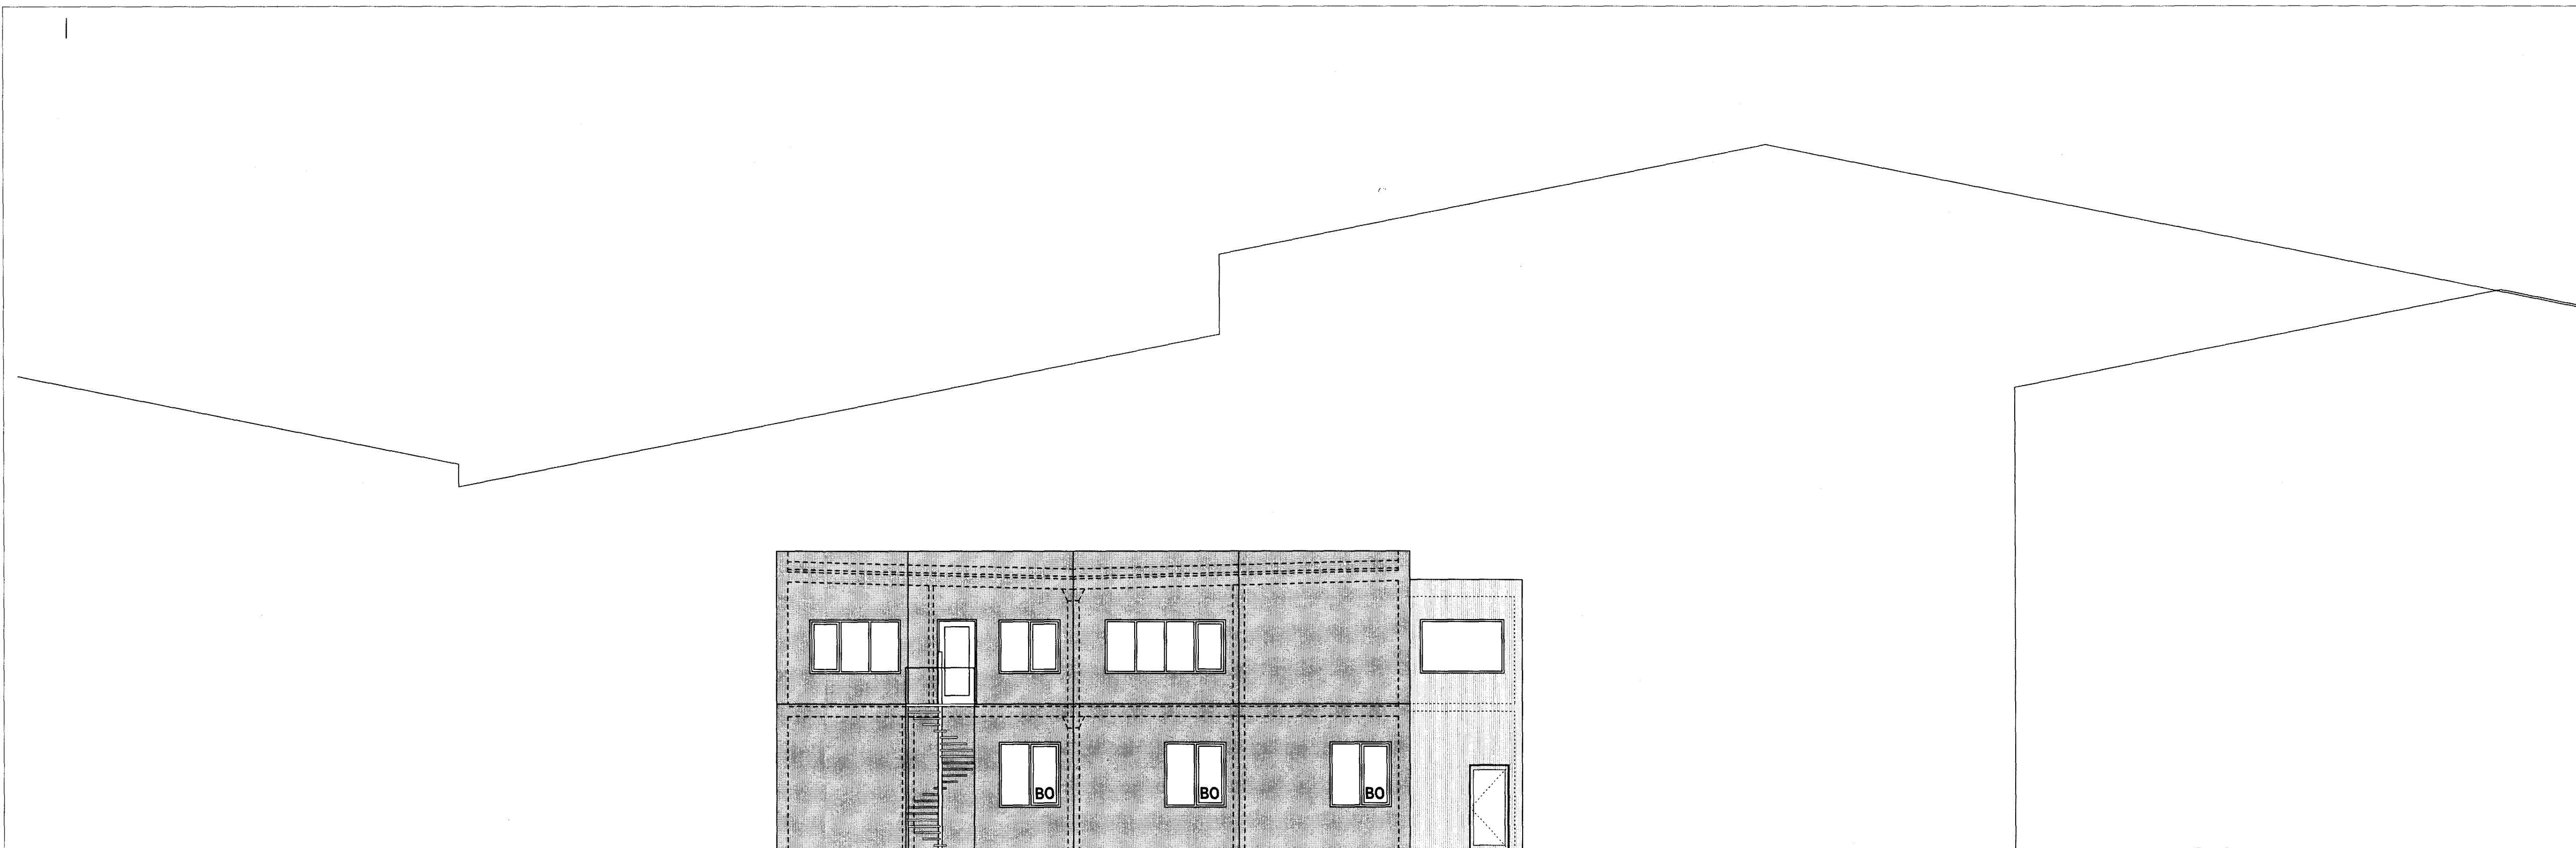


1 ÚTLIT VESTUR
 mkv. 1:100

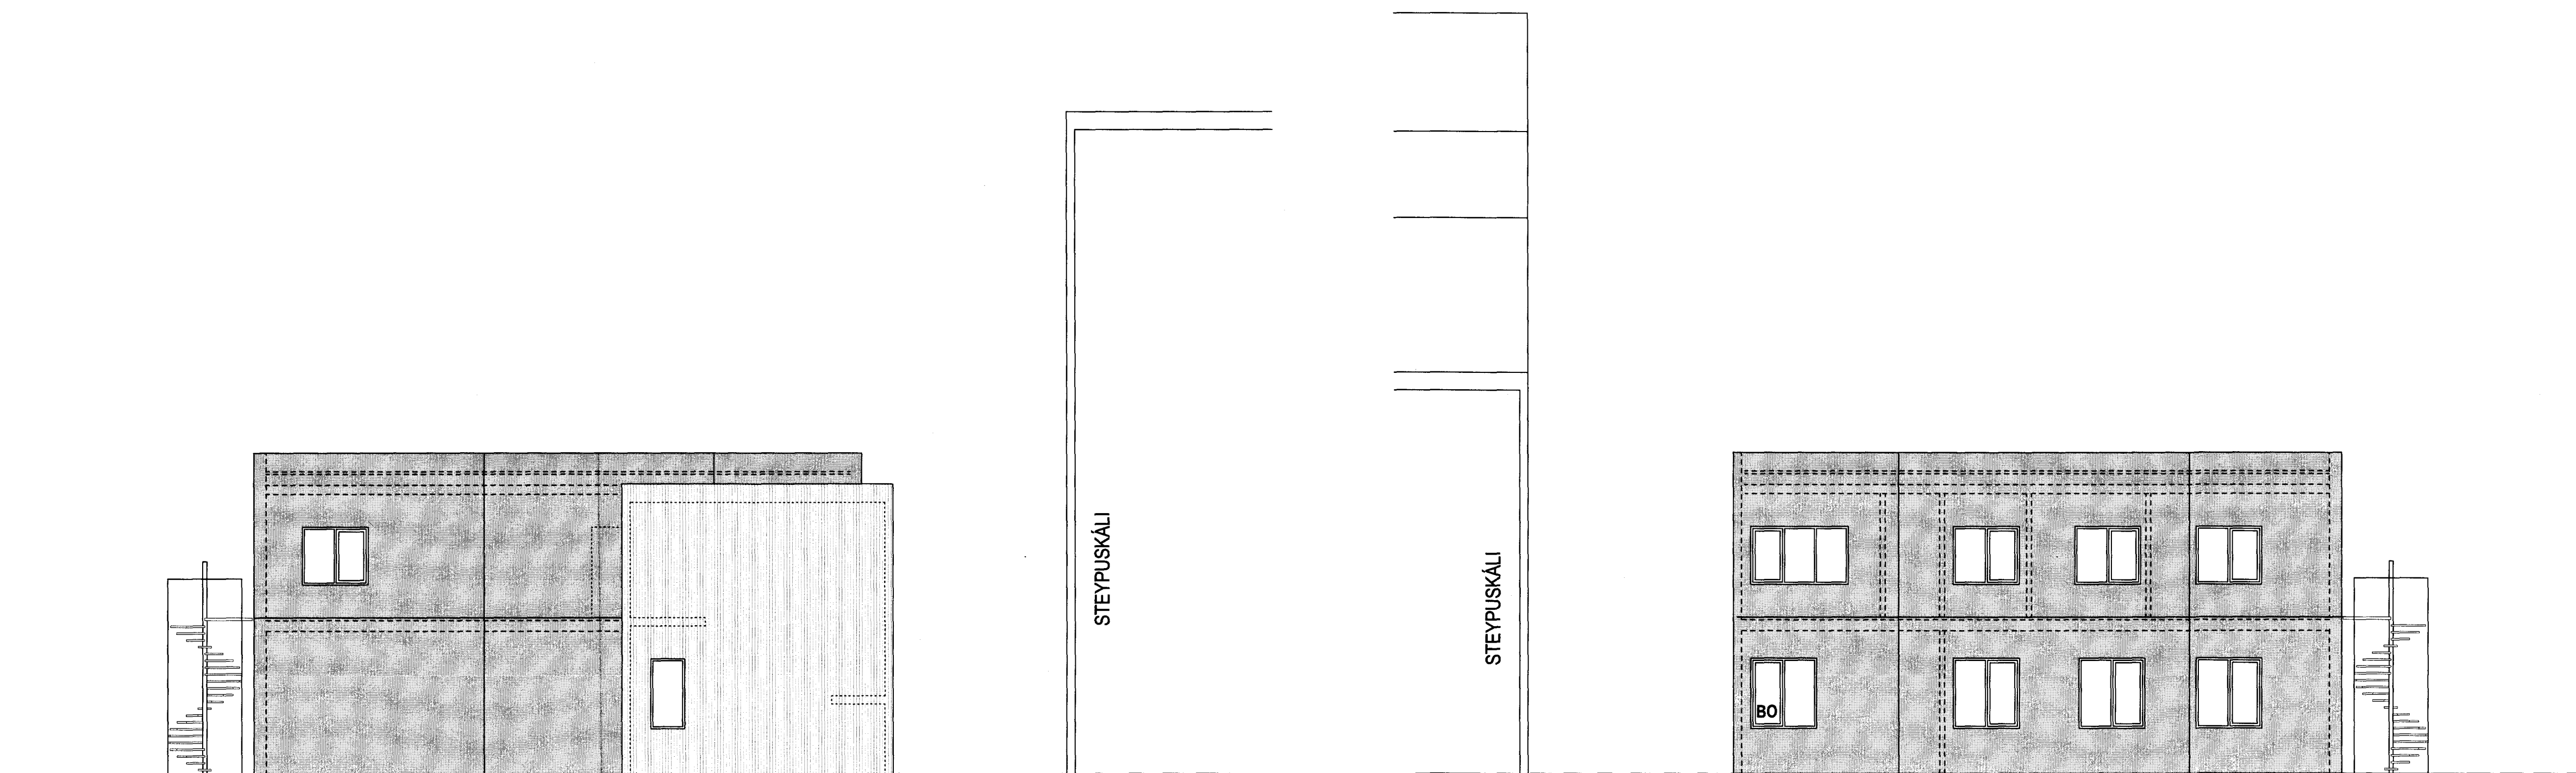

2 ÚTLIT SUÐUR
 mkv. 1:100

ÚTLIT SUÐUR

3 ÚTLIT NORÐUR
 mkv. 1:100

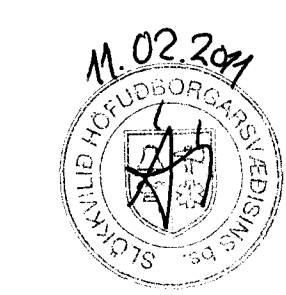

Skýringar:
 Legend:

GLÁMA-KIM
 Aðalveitur (regulering) 104.441 - 103 Reglugátt
Árni Kjartansson
 Ární Kjartansson KÍ 040330-3289
Bjarni Bjarnarson
 Bjarni Bjarnarson KÍ 020464-5509
Jóhanna Þórunn
 Jóhanna Þórunn KÍ 121037-6239
Sigrún Þórunn
 Sigrún Þórunn KÍ 121238-2288

| Úg nr / Rev no | Lýsing / Description | Dagsetning / Date | Han / Tkn / Des / Dw | Yfir / Ord | Notk heim / Suppl Rel / ISAL Ref | Notk heim / ISAL Ref | Stærð / Format / A1 | Mkv. / Scale / 1:100 |
|----------------|----------------------|-------------------|----------------------|------------|----------------------------------|----------------------|---------------------|----------------------|
| | | | | | | | | |

HRV ENGINEERING
GLÁMA-KIM

| | |
|---|------------------------------------|
| Dagsetning / Date 08.02.2011 | Teknað / Drawn BBJ |
| Hannað / Designed SKBBJ | Yfir / Chkd SK |
| Verktaki / Supplier GLÁMA-KIM | Teg. teikningar / Dwg. type A01 |
| Tekn.nr.verktaka / Supplier d/w no. A01.05 | Sampykkt / Approved |
| Húti af: / Part of: | |

| | | |
|---|--|--|
| STEYPUKÁLI, ÞJÓNUSTUBYGGING ÚTLIT | | Rokkur nr.: Bláð nr.: Næsta bl.nr.: |
| AÐALUPPDRÁTTUR Architectural: Building Application | | Kostn.nr.-Cone. / Bún.nr.-Eq.no AKS |
| | | ISAL Alcan Iceland Ltd Straumavík IS-222 Hafnarforður Ísland |
| ISAL Yfirferð og skráð, dags / ISAL Checked, date | | ISAL Sampykkt, dags / ISAL Approval, date |