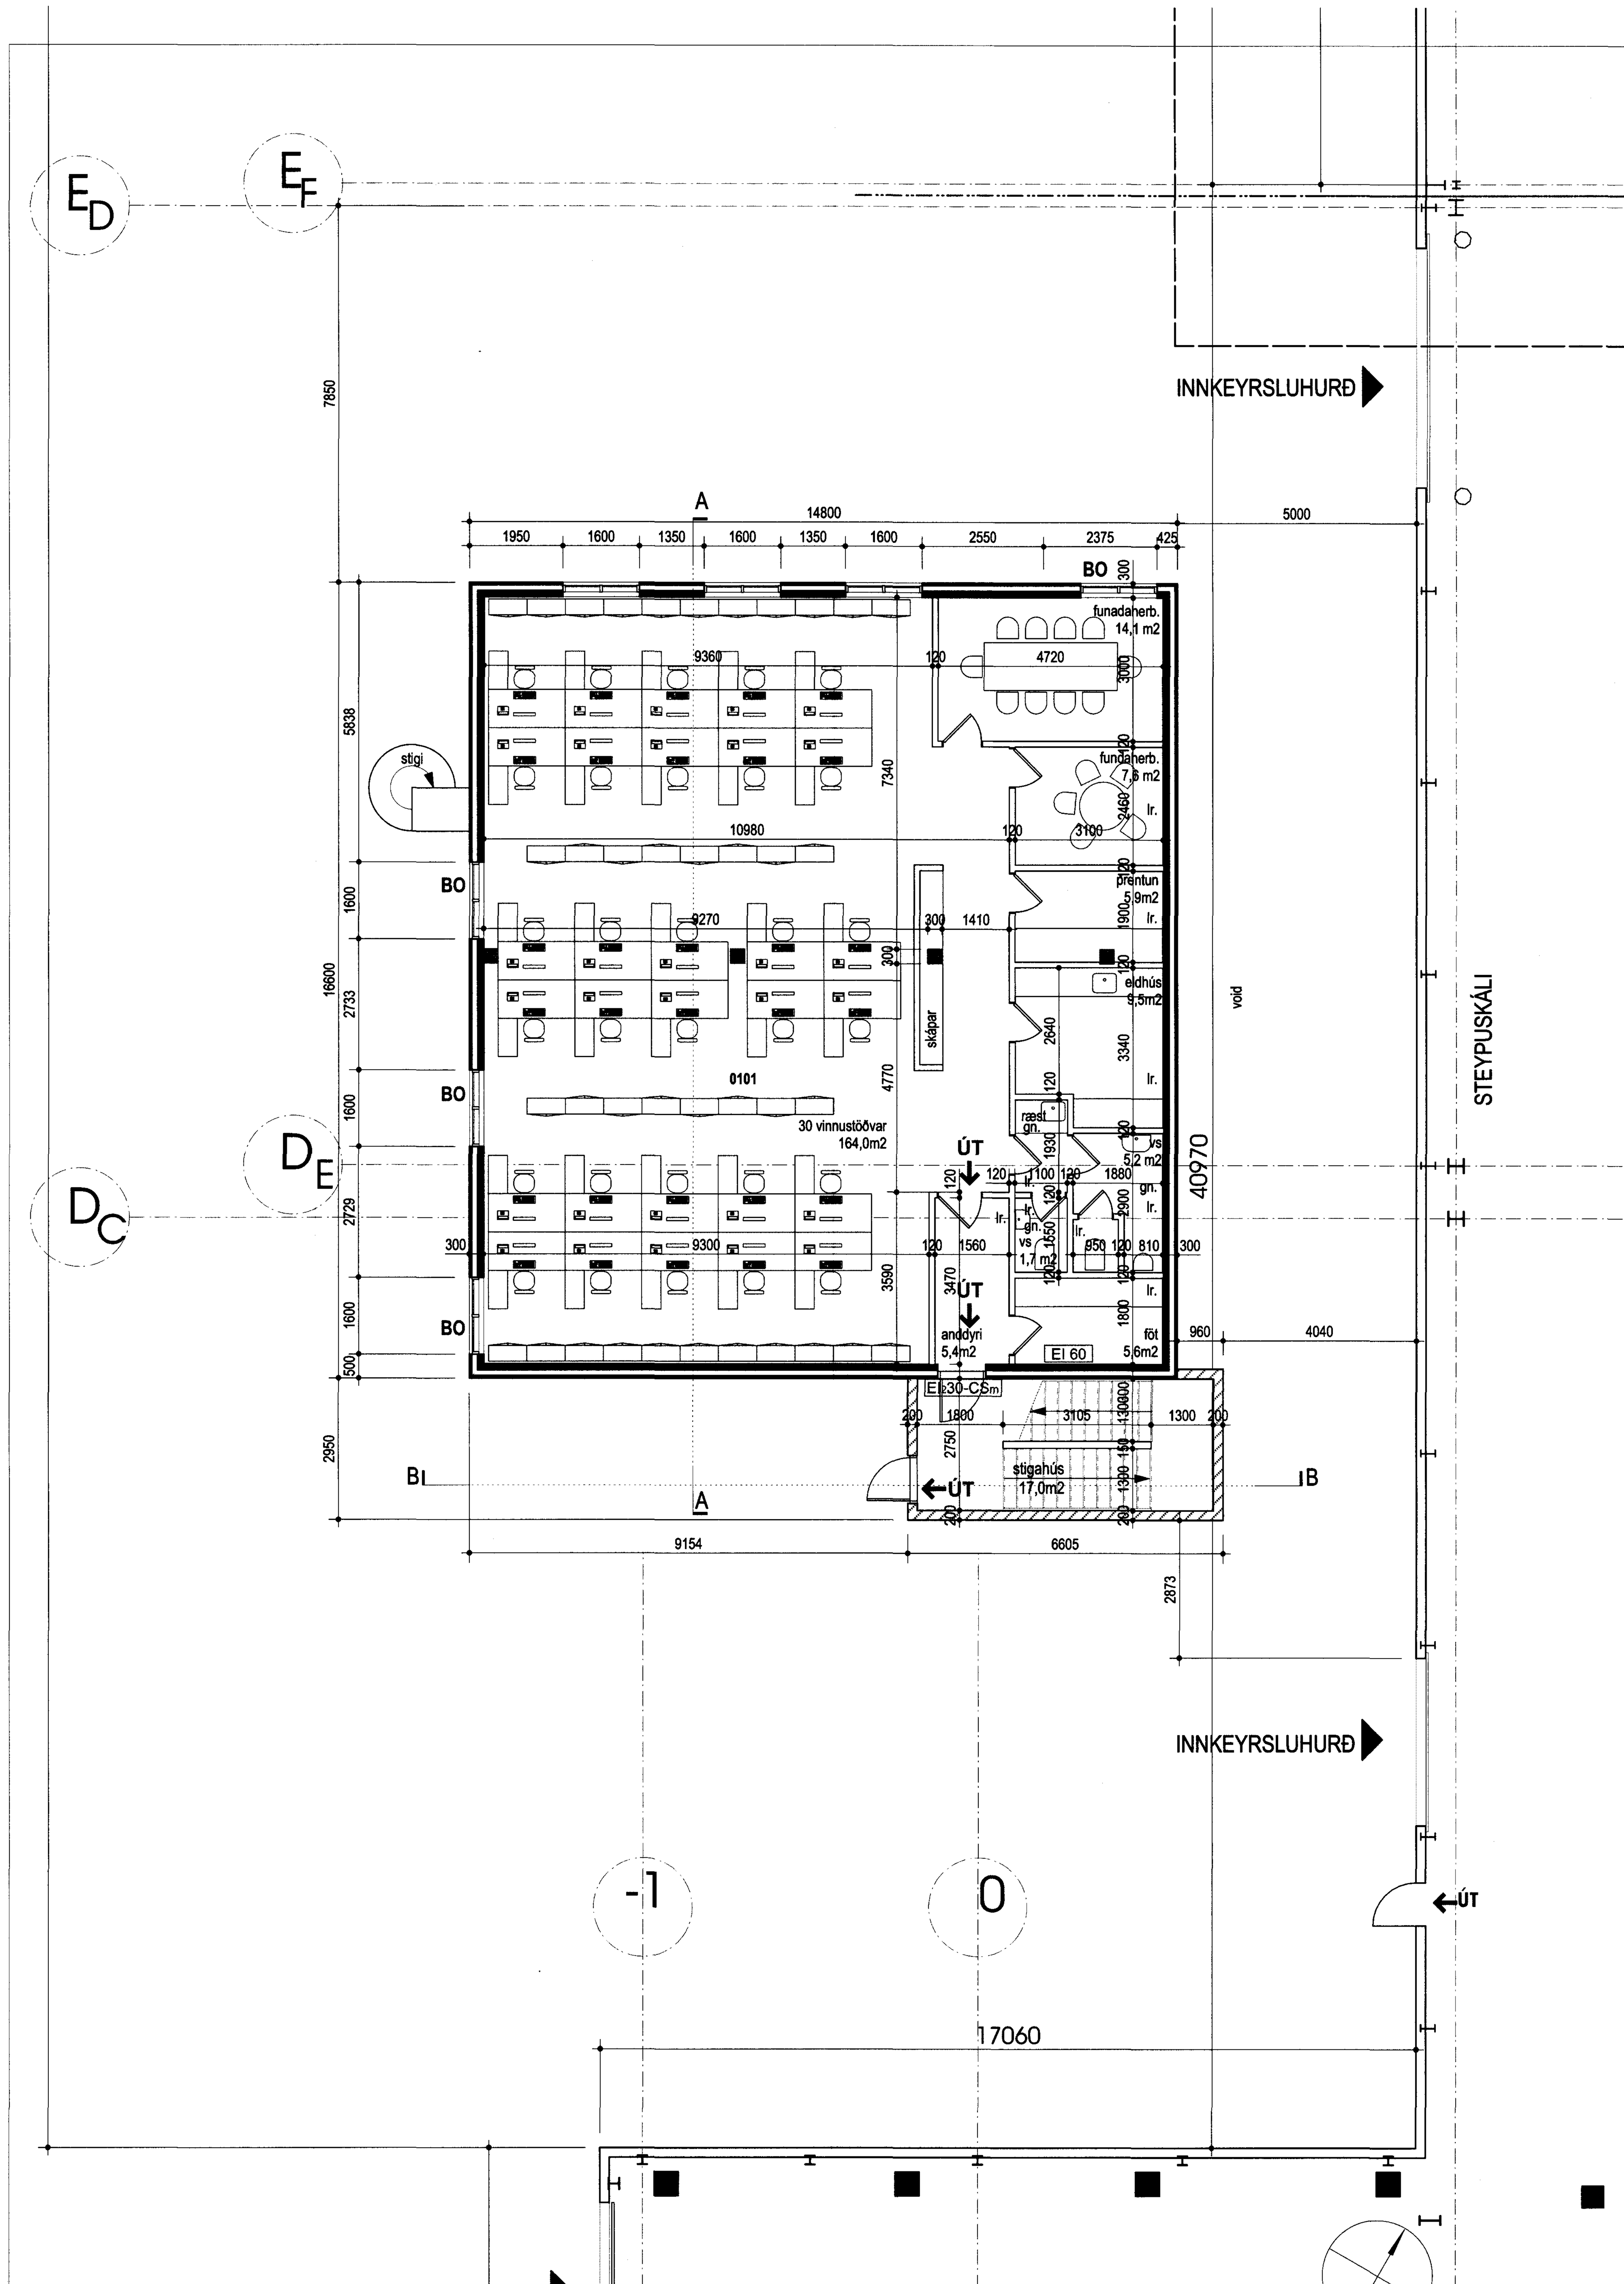

1 GRUNNMYND 1. HÆÐAR
mkv. 1:100

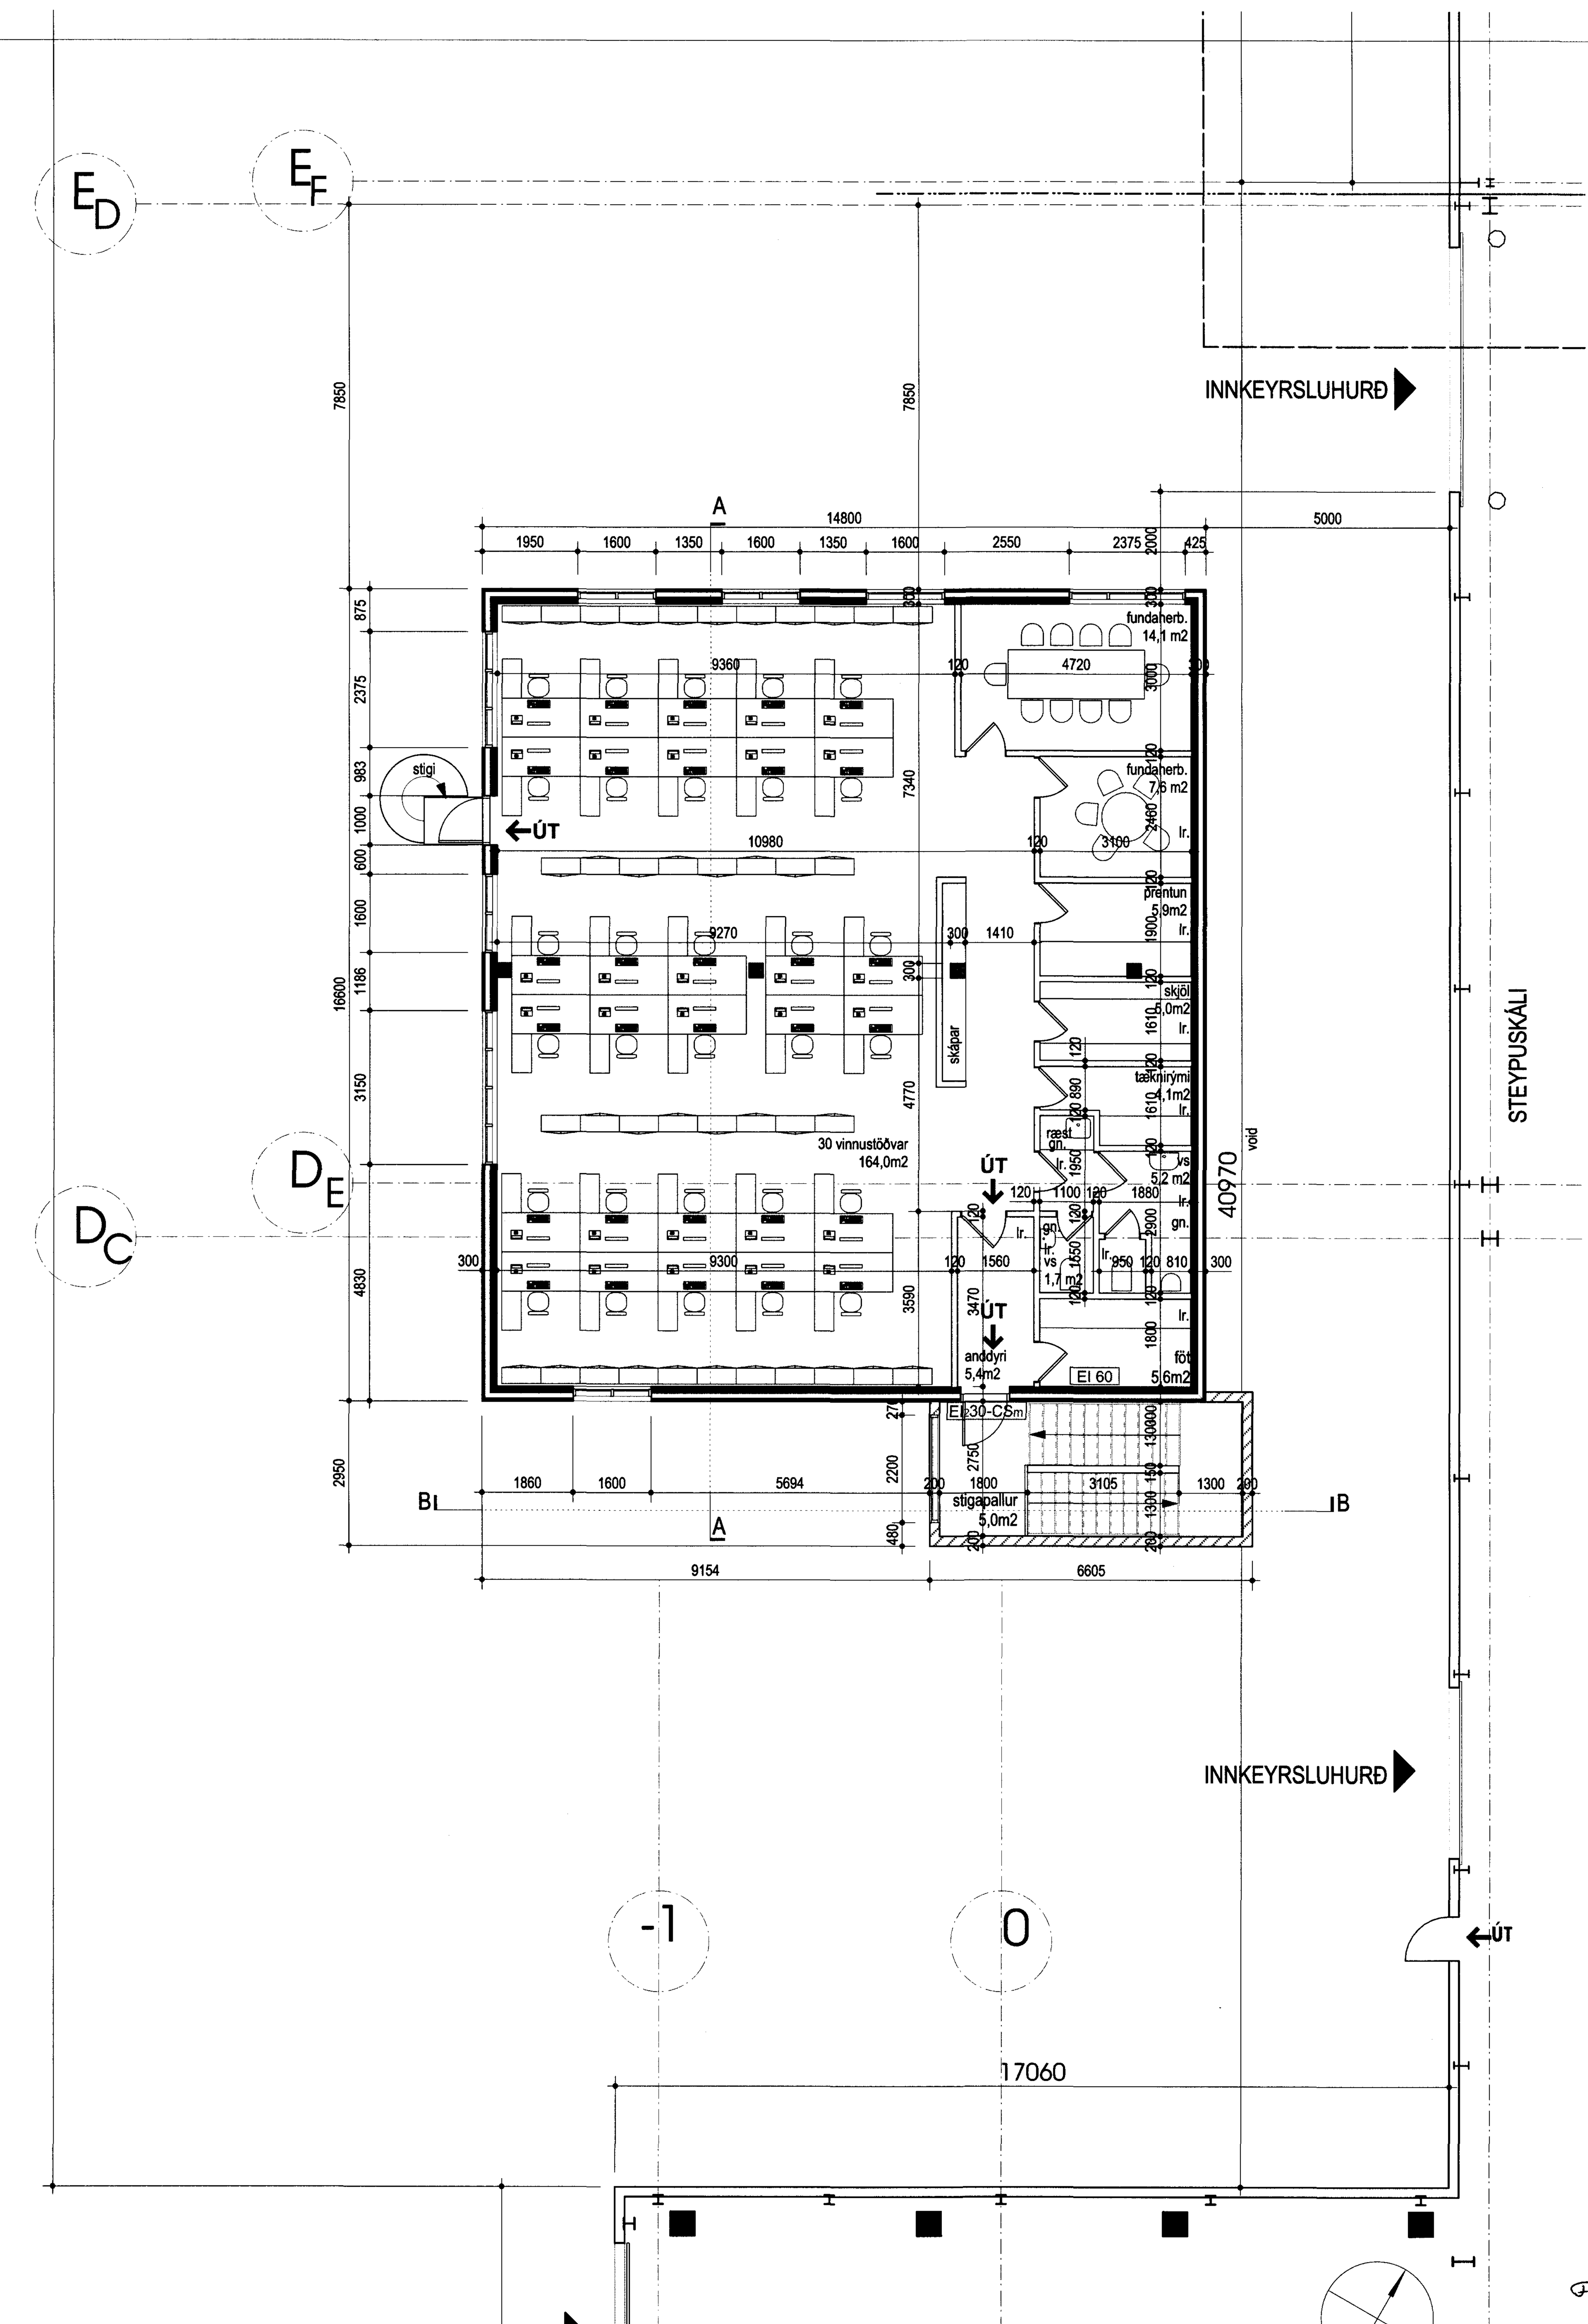

2 GRUNNMYND 2. HÆÐAR
mkv. 1:100

Samþykkt hann
16 FEB 2011
Byggingafulltrúinn í Hafnarfirði
F.h. Sigurður Steinar Jónsson

HEILBRIGÐISEFTIRLITS HAFNARFJARÐAR- OG KÓPAVOGSSVÆÐIS
Garðatorgi 7 - 210 Garðabæ
11.02.2011

Skýringar:
Legend:

GLÁMA·KÍM
Árni Kjartansson
Særing Bjarnar Jónsson
Jóhannes Þórðarson

Útg.nr Rev.no	Lýsing Description	Dagsetning Date	Han / Tkn Des / Drw	Yfirf Ckd	Notk heim Suppl Rel	Notk heim ISAL Rel

This drawing is the property of the Rio Tinto Alcan Iceland Ltd. and handed out for personal use only. It may neither be copied nor made available to others without permission of Rio Tinto Alcan Iceland Ltd. The receiver is liable for any misuse.

Stærð: Format: A1 Mkv.: Scale: 1:100

HRV ENGINEERING
GLÁMA·KÍM

Dagsetning / Date: 08.02.2011	Teiknað / Drawn: BBJ
Hannað / Designed: SK/BBJ	Yfirf / Chkd: SK
Verktaki / Supplier: GLÁMA·KÍM	
Teikn.nr.verktaka / Supplier drw.no.: A01.03	
Samþykkt / Approved	
Hluti af: / Part of:	

STEYPUSKÁLI, ÞJÓNUSTUBYGGING
GRUNNMYNDIR

Teg. teikningar / Dwg. type: **AÐALUPPDRÁTTUR**
Architectural: Building Application

Rio Tinto Alcan
ISAL
Alcan Iceland Ltd
Straumsvík
IS-222 Hafnarfjordur
Iceland

ISAL Yfirfarið og skráð, dags / ISAL Checked, date

Flokkur nr.:	Blað nr.:	Næsta bl.nr.:
Kostn.nr.–Ccno. / Bún.nr.–Eq.no		
AKS		
Teikn.nr. ISAL / Drw.no. of ISAL		Breyt. /Rev.
ISAL Samþykkt, dags / ISAL Approval, date		