


Bygginguálitirí Hafnarfirði
 Aigreitt þann
 14 SEP. 2006

ÁLAGSFORSENDUR:
 NOTÁLAG:
 ÁLAGSFORSENDUR ERU Í SAMRÆMI VIÐ FS ENV 1991-1:1994
 FS ENV 1991-2:1995
 ÞÖK.....1,0Kn/m²
 AUKAÁLAG V. LÉTTRA VEGGJA.....1,0Kn/m²
GRUNDUN:
 GRUNDUN ER SKV. FS ENV 1997-1:1994
 GRUNDAÐ ER Á ÞJAPPAÐA FROSTFRÍA MALARFYLLINGU. ÞEGAR FYLLT ER Í GRUNN SKAL ÞAÐ GERT Í LÖGUM OG ÞJAPPAÐ MEÐ VÍBRÓVALTARA, LAGÞYKKT RÆÐST AF GERÐ VALTARA. HÁMARKSLAGÞYKKT 500mm. FYLLING SKAL STANDAST ÞJÖPPUNAR-PRÓF ÞAR SEM E2>100MPa OG HLUTFALLIÐ E2/E1 < 2,2. MESTA ÁLAG FRÁ UNDIRSTÖÐUIM SKAL VERA MINNA EN 2,5 MN/m².

SNJÓÁLAG:
 SNJÓÁLAG REIKNAST SKV. ENV 1991 2-3 :1995.
 VINDÁLAG:
 VINDÁLAG REIKNAST SAMKVÆMT FS ENV 1991 2-4 :1995.
 GRUNNGILDI VINDHRADA ER 35,5m/s ÁSAMT TILHEYRANDI FORMSTUÐLUM.
STEINSTEYPA:
 STEINSTEYPA SKAL UPPFYLLA KRÖFUR ÍST EN 206-1:2000
 STEYPA Í SÖKKLUM SKAL UPPFYLLA AÐ LÁGMARKI C25/30
BENDISTÁL:
 ALLT STÁL SEM MERKT ER Kd MERKIR KAMBSTÁL MEÐ ÞVERMÁL d OG SKAL VERA B500C SAMKVÆMT NS 3576-3 Fy=500Mpa.
SÖKKULSKAUT:
 TENGJA SKAL SAMAN NEDSTU (2K12) SÖKKULJÁRNIN MEÐ JÁRNA-KLEMMUM EDA RAFSJÓÐA SAMAN OG NOTA SEM SÖKKULSKAUT. TAKA SKAL SÖKKULSKAUTSTEINA (2K12) UPP VIÐ RAFMAGNSTÓFLU.

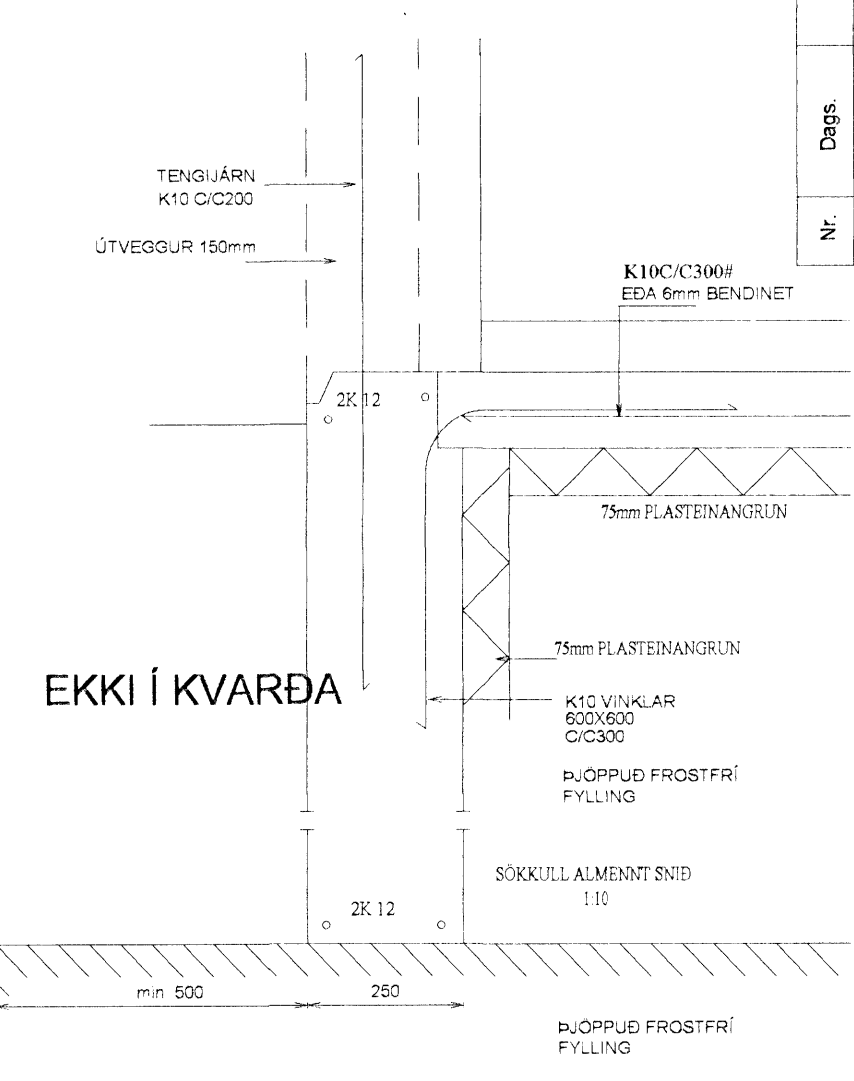

GLITVELLIR 28 HAFNARFIRÐI

UNDIRSTÖÐUR

Mkv.	1:50 1:10
Hannað	E.V.
Teknað	E.V.
Yfirfarið	Eyjólfur
Nr.	GLITV288SO
Dags	12SEPT2006
Bláð	1 AF 2
Ár	ÁRTUN SAMRÆMINGARHÖNNUNJAR
Þynging	Eyjólfur
Dags	1. 12SEPT06
Nr.	S-250 TREFJASTEYPA Í GÓLFPLÖTU

TR.aust sif
 TÆKNIFRÆÐINGARNIR
 Eyjólfur Valgarðsson Kt:280857-4169
 Sigurður Grétarsson Sími: 471-2257