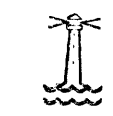
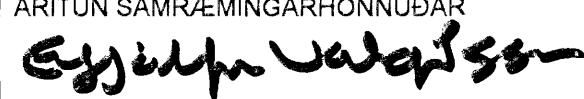


TIMBURVIRKI.
 Timburvirki er skv. ÍST/DS 413
 Burðarviðir (sperrur, gólfbitar o.þ.h.) skal vera í styrkleikaflokki k18 (T 20)
 Timburstærðir eru í millimetrum.
 Límtré séu í gæðaflokki L40
 Sperruefni skal vera beint, húspurt og laust við stóra kvisti.
 Bera skal fúavarnarefni á alla sperruenda svo og þær sperrur sem festast eða liggja við stein.
 Þar sem timbur leggst að steinsteypu skal setja eitt lag af tjörupappa á milli.
 Fúavarnarefnið skal bera á þurr timbur.1
 Allir festihlutir úr járn skulu vera heitgalvanhúðaðir, nema annað sé tekið fram á teikningu.
 Undir allar boltarær sem herðast að timbri komi skifur með þvermál 3 x d og þykkt 0,3 x d (d = þvermál bolta.)
 Krossviður sem notast í laska eða stífingar skal vera vatnspolinn og minnst 5-laga.

 Samþykkt þann
 01. DES. 2006
 Byggingafultrúinn í Hafnarfirði
 F.h. Sigurbjartur Halldórsson

| | |
|--|---|
| GLITVELLIR 28 HAFNARFIRÐI | |
| ÚTVEGGIR MÁLSETNINGAR | Mkv. 1:50 |
| | Hannað E.V. |
| | Teiknað E.V. |
| Dags. 27NOV2006 Blað | Nr. GLITV28UV Yfirfarið  |
| ÁRITUN SAMRÆMINGARHÖNNUÐAR  Eyjólfur Valgarðsson Kt:280857-4169 | TR.aust s/f TÆKNIFRÆÐINGARNIR Eyjólfur Valgarðsson Kt:280857-4169 Sigurður Grétarsson Sími: 471-2257 |