


Grunnlagir 1:50

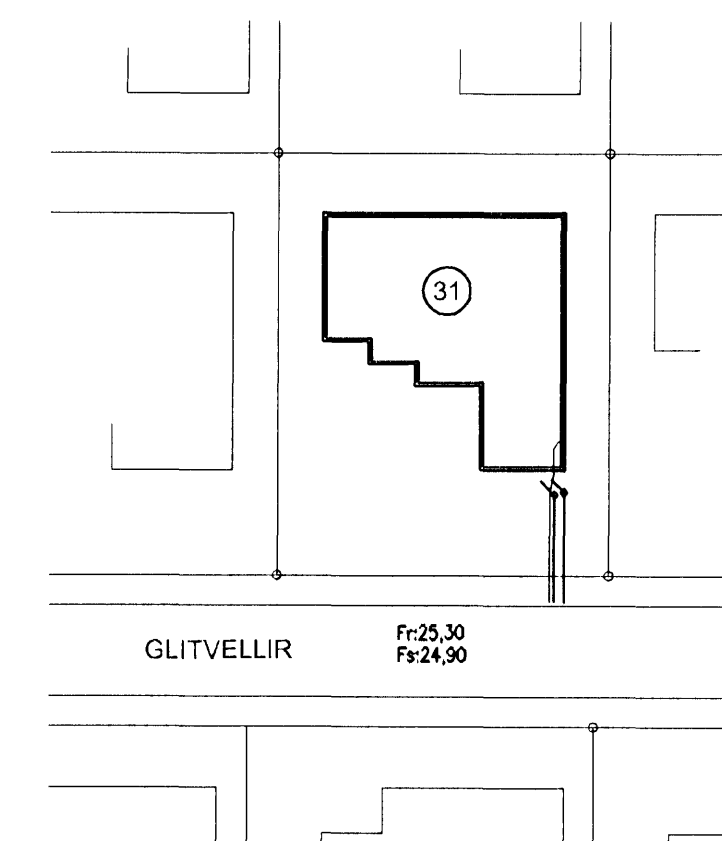

Afstöðumynd 1:500

Tákn fyrir lagir

Skolplagn	VS	Vatnssalerni
Regnvatnslagn	HL	Handlaug
Jarðvatnslagn	BK	Boðkar
Jarðvatns+Regnvatnslagn	SB	Steypið
Næsluvatn	EV	Eldisvaskur
Bakrennsli Hitaveitu	bV	Þvottavél
	SV	Skolvaskur
	GNF	Gegnumstræmisniðurfal
	NF	Niðurfal
	FP	Fallþrpa
	pN	Þakniðurfal

Skýringar

Fræveitlagir undir botnplötu og utan með húsi skulu vera úr PVC.
 Grafar skal fyrir lögnum í fullþoppað fyllingaefti.
 Undir og umhverfis rörin skal vera minnst 150 mm sandlag.
 Lagir skulu liggja á belgnum ekki á múffum.
 Skeyta skal rör með þar til gerðum þéttihringjum.
 Þess skal gætt að rör geti þanist eðlilega.

Sigrún Óla

Útgáfa	Breyting	Dagsetning	Hannað
Sveinbjörn Hinriksson Byggingatæknifræðingur Hf. 160851-2529 Brekkuvegur 8 Hafnarfjörður Sími: 555-4008, 861-5651 Netfang: sveinb@internet.is		Staður Glitvellir 31 Hafnarfjörður	
		Skýring Grunnlagir	
Hannað / Teiknað	Kvarði	Dagsetning	Verkr.
	1:50	1:500	40-06
		19.06	2-01