


LAGNIR Í GRUNNI FRÆRENNSLI FRÁ HITAVEITU SKAL VERA ÚR P.E.H. (POLYETHYLEN) AÐRAR LAGNIR Í GRUNNI SKULU VERA ÚR P.V.C. (POLYVINYLKLORID) LAGNIR Í GRUNNI SEU Ø100mm MED GUMMIPÉTTIRINGJUM. LAGNIR SKULU LAGÐAR Í VÉLPJAPPADAN SAND OG HULDAR MED MINNST 150mm SANDLAGI. LAGNIR Í GRUNNI SKAL LEGGJA MED MINNST 2,0% HALLA OG MEST 30% HALLA. EFNÍ OG FRÁGANGUR SKAL VERA Í SAMRÆMI VIÐ GILDANDI REGLU GERÐIR OG STAÐLA.

LÓDATMÖRK

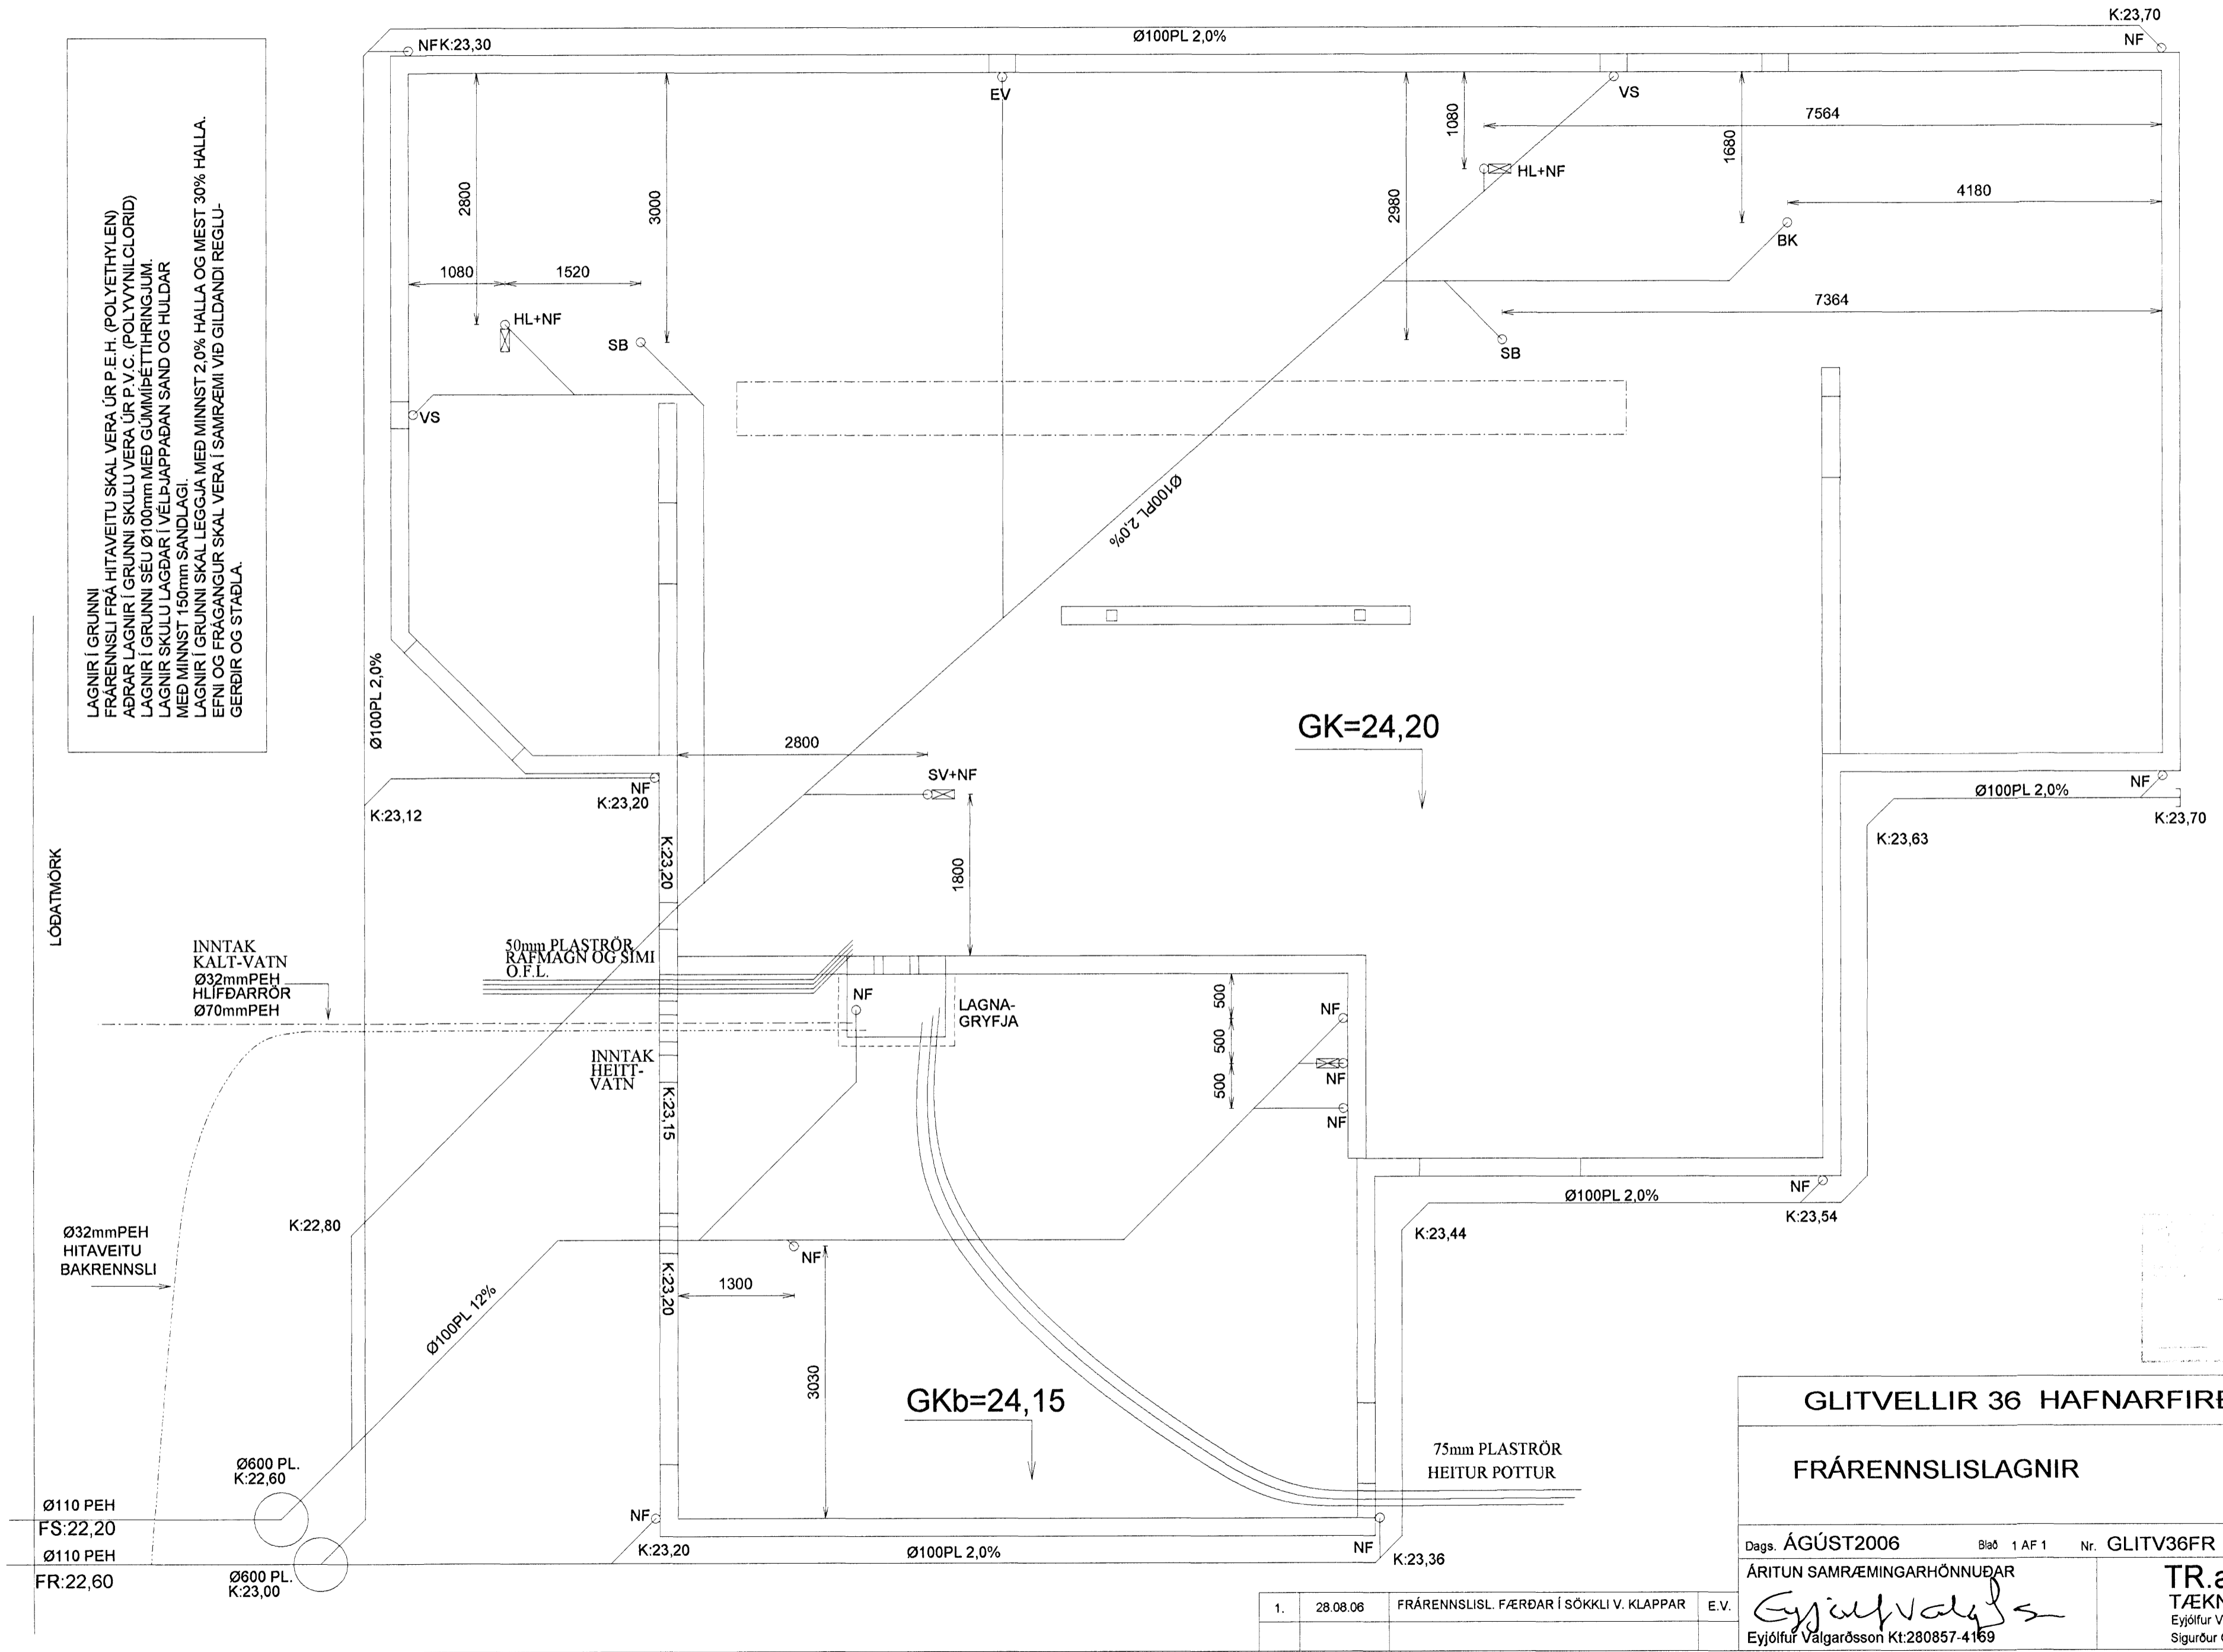

GLITVELLIR 36 HAFNARFIRÐI

FRÆRENNSLISLAGNIR

Mkv. 1:50
 Hannað E.V.
 Teiknað E.V.

Dags. ÁGÚST2006 Blað 1 AF 1 Nr. GLITV36FR

ÁRITUN SAMRÆMINGARHÖNNUÐAR

Eyjólfur Valgarðsson
 Eyjólfur Valgarðsson Kt:280857-4169

TR.aust s/f
 TÆKNIFRÆÐINGARNIR
 Eyjólfur Valgarðsson Kt:280857-4169
 Sigurður Grétarsson Sími: 471-2257

1.	28.08.06	FRÆRENNSLISL. FÆRÐAR Í SÖKKLI V. KLAPPAR	E.V.
----	----------	--	------