


STEYPA:
 SÖKKLAR S-200
 PLATA S-200
 LOFTBLENDI 5%
 SIGMÁL 60-80MM
 PLÖTUPÝKKT 120MM

JÁRNALÖGN
 Í EFRI OG NEDRI BRÚN SÖKKLA KOMI 2 K12
 SEM BEYGJAST FYRIR HORN Í PLÖTU Á
 FYLINGU KOMI #K10C C300 Í MIÐJA
 PLÖTU. 12MM JÁRN Í NEDRI BRÚN SÖKKLA
 FESTIST SAMAN MED KLEMMUM
 V/JARÐTENGINGAR

SÖKKLAR OG UNDIRSTÖÐUGRUNNUR
 UNDIRSTAÐA ER Á MÓHELLU.
 HREINSA SKAL ALLAN LAUSAN OG LÍFRÆNAN JAÐVEG
 UNÐAN SÖKKLUM OG STEYPA ÞRIFALAG ÞAR SEM
 ÞÖRF ER Á. MESTA ÁLAG Á UNDIRSTÖÐU ER 0,16MN/m²

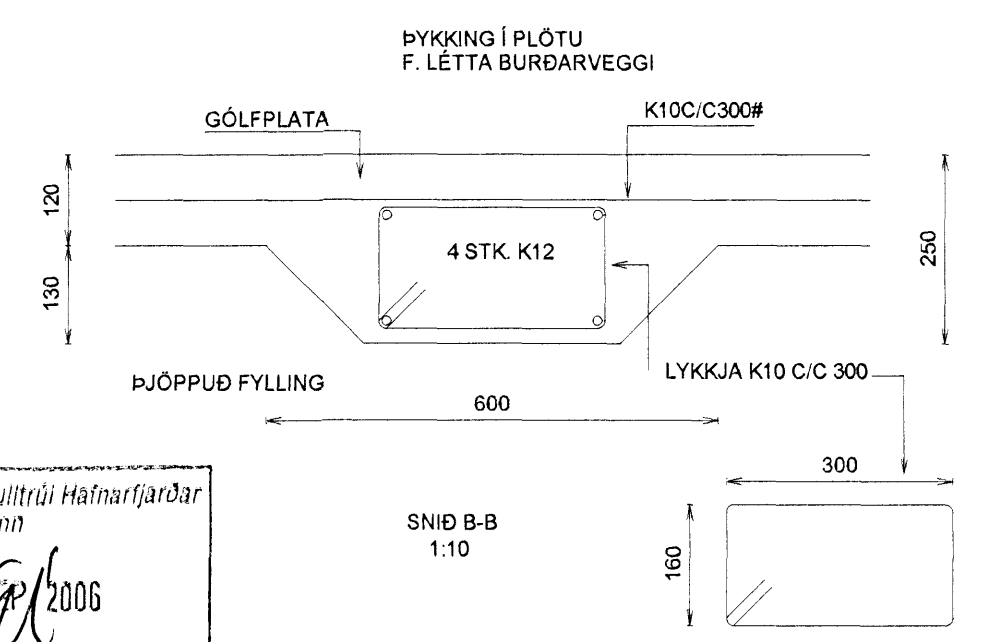

Byggingafultrúi Hafnarfjarðar
 Afgreitt þann
 14 SEP 2006

Nr.	Dags.	Breyting	Af
1.	12SEPT06	S-250 TREFJASTEYPA Í GÓLFPLÖTU	

GLITVELLIR 42 HAFNARFIRÐI

**UNDIRSTÖÐUR
 STOKKAR Í UNDIRSTÖÐUM
 MÁLSETNING HURÐAOPA**

Mkv. 1:50
 Hannað E.V.
 Teiknað E.V.
 Yfirfarið *Eyþjólfur*

Dags. 12SEPT2006 Blað 2 AF 2 Nr. GLITV42SO

ÁRITUN SAMRÆMINGARHÖNNUÐAR
Eyþjólfur Valgarðsson
 Eyþjólfur Valgarðsson Kt:280857-4169

TR.aust s/f
 TÆKNIFRÆÐINGARNIR
 Eyþjólfur Valgarðsson Kt:280857-4169
 Sigurður Grétarsson Sími: 471-2257