




GRUNNMYND
MKV. X



ÓTGÁFUFRILL			
NÚMÉR:	DAGS:	SKRIFINGAR:	HAUNAD:
B1	03.08.2005	BYGGINGARTEIKNING	PE/PG/BIO
DAGS. UNDRISKRIFAR: NAFN OG KT. SAMRÆMINGARHÖNNUÐAR:			
UNDRISKRIFT SAMRÆMINGARHÖNNUÐAR: <i>Hel</i>			

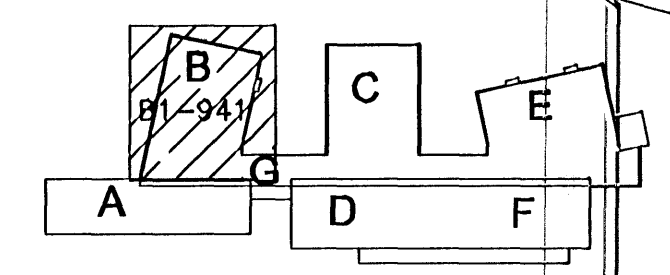

LYKILMYND

SKÝRINGAR:

- A x B B MÆRKIR GAT Í PLÖTU
A STÆRD Amm x Bmm
- A x B RAUF Í SÖKKUL EDA VEGG
Amm DJÚPA OG Bmm
BREIDA NEDRI BRÚN Í
KÓTA 10,00m OG HÆÐ 1000mm
- A x B GAT Í SÖKKUL EDA VEGG,
Amm BREITT OG Bmm Á HÆÐ
NEDRI BRÚN Í KÓTA 10,00m
- VL AD GAT SÉ FAST VÐ LOFT
ÖLL ÖNEFND MÁL ERU Í mm

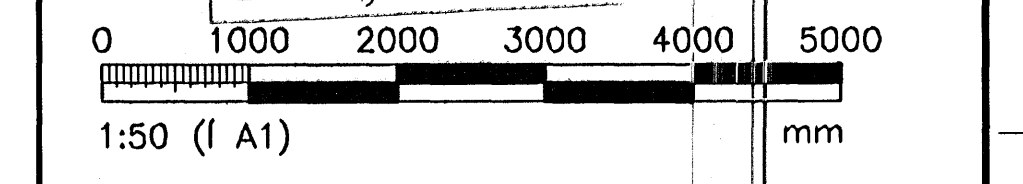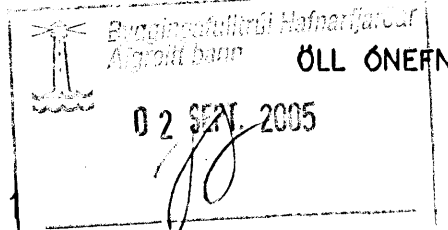

ÖLL AFNOT OG AFRITUN TEIKNINGAR, AD HLUTA EDA HEILD, ER HÁÐ SKRIFLEGGU LEYFT HÖFUNDA.

HÖNNUN

GRENSÁSVEGI 1 108 REYKJAVÍK SIMI: 510 4000 FAX: 510 4001
VEFFANG: www.honnun.is NETFANG: honnun@honnun.is

HEITI VERKS:
HRAUNVALLASKÓLI
DREKAVELLIR 9, HAFNARFIRÐI

HEITI TEIKNINGAR:
GATAPLAN:
3. HÆÐ, GRUNNMYND
VEGGIR OG LOFTPLATA

MELI:	TEIKNAD:	GEYMSLUNGUR:	VNR:
	LS		3.151.218
HAUNAD:	YFIRFARID:	MKV:	NR. TEIKNINGAR:
PG/BIO/PPB	JGG	1:50	
DAGS. UNDRISKRIFAR:	NAFN OG KT. HÖNNUÐAR:		B1-941
03.08.2005	HÖNNUN hf	430572-0189	
UNDRISKRIFTEIKNINGAR:	NETFANG:		B1
<i>Hel</i>	110658-6489		