


GRUNNMYND
MKV. 1

ÓTGÁFUERILL			
NÚMÉR:	DAGS:	SKYRINGAR:	HANNAÐ:
B1	03.08.2005	BYGGINGARTEIKNING	PF/PG/BO

DAGS. UNDRISKRIFTAR: NAFN OG KT. SAMREINGARHÖNNUÐAR:
UNDRISKRIFT SAMREINGARHÖNNUÐAR: *[Signature]*

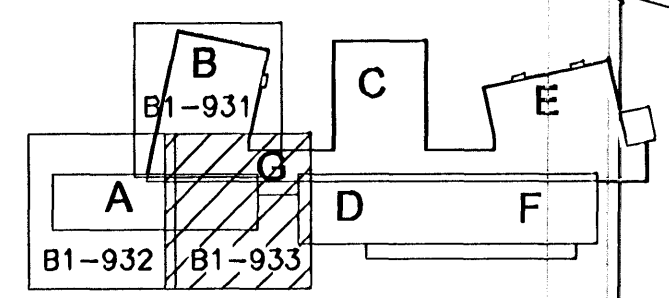

SKÝRINGAR:

A x B B MERKIR GAT Í PLÖTU
A STÆRD Amm x Bmm

RAUF Í SÖKKUL EDA VEGG
Amm DJÓPA OG Bmm
BREIDA NEDRI BRÓN Í
KÓTA 10,00m OG HÆÐ 1000mm

A x B
K=10,00
H=1000

GAT Í SÖKKUL EDA VEGG,
Amm BREITT OG Bmm Á HÆÐ
NEDRI BRÓN Í KÓTA 10,00m

A x B
K=10,00

VL AD GAT SÉ FAST VÐ LOFT
ÖLL ÓNEFND MÁL ERU Í mm
02.08.2005

MKV. 1

0 1000 2000 3000 4000 5000
1:50 (1 A1) mm

ÖLL AFNOT OG AFRITUN TEKNINGAR, AD HELTA EDA HEILD, ER HÁÐ SKRIFLEÐU LEYTI HÖFUNDA.

HÖNNUN
GRENSÁSVEGI 1 108 REYKJAVÍK SIMI: 510 4000 FAX: 510 4001
VEFFANG: www.honnun.is NETFANG: honnun@honnun.is

HEITI VERKS:
**HRAUNVALLASKÓLI
DREKAVELLIR 9, HAFNARFIRÐI**

HEITI TEKNINGAR:			
GATAPLAN; 2. HÆÐ, GRUNNMYND VEGGIR OG LOFTPLATA			
MELI:	TEKNAÐ:	GEYMSLUNUMER:	VAR:
	LS		3.151.218
HANNAÐ:	YFRFARID:	MKV:	NR. TEKNINGAR:
PG/BO/PB	JGG	1:50	B1-933
DAGS. UNDRISKRIFTAR:	NAFN OG KT. HÖNNUÐAR:		
	HÖNNUN hf	430572-0169	
UNDRISKRIFT HÖNNUÐAR:	NAFN OG KT. HÖNNUÐAR:		ÓTGÁFA:
	Kt. 110658-6489		B1