





GRUNNMYND
MKV. 1

ÓTGÁFUFERILL			
NÚMÉR:	DAGS:	SKÝRINGAR:	HAUNAD:
B1	03.08.2005	BYGGINGARTEIKNING	PE/PG/BIO
DAGS. UNDRISKRIFTAR:		NAFN OG KT. SAMRÁÐINGARHÖNNUNAR:	
UNDRISKRIFT SAMRÁÐINGARHÖNNUNAR:		<i>Step</i>	

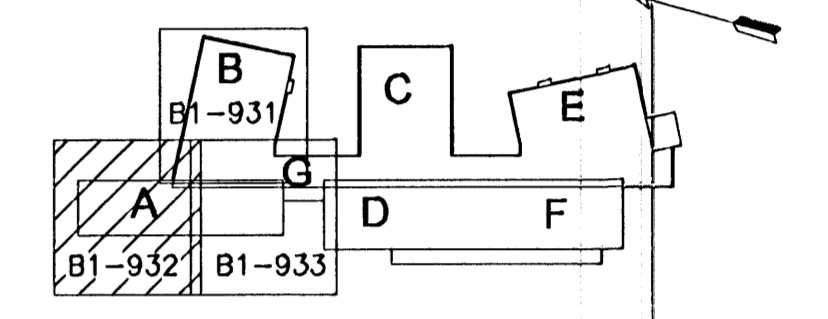

SKÝRINGAR:

- A x B B MERKIR GAT Í PLÖTU STÆRD Amm x Bmm
- A x B RAUF Í SÖKKUL EDA VEGG Amm DJÚPA OG Bmm BREIDA NEDRI BRÓN Í KÓTA 10,00m OG HÆÐ 1000mm
- A x B GAT Í SÖKKUL EDA VEGG, Amm BREITT OG Bmm Á HÆÐ NEDRI BRÓN Í KÓTA 10,00m
- VL AD GAT SÉ FAST.VIÐ LOFT ÖLL ÓNEFND MÁL ERU 1 mm

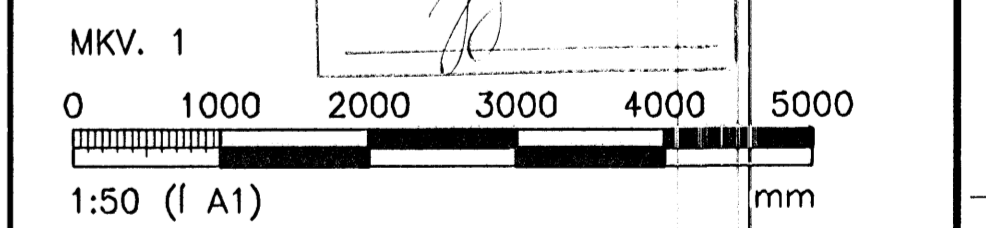

HÖNNUN
 GRENSÁSVEGI 1 108 REYKJAVÍK SMÍ: 510 4000 FAX: 510 4001
 VEFANG: www.honnun.is NETFANG: honnun@honnun.is

HEITI VERKS:
HRAUNVALLASKÓLI
 DREKAVELLIR 9, HAFNARFIRÐI

HEITI TEIKNINGAR: GATAPLAN: 2. HÆÐ, GRUNNMYND VEGGIR OG LOFTPLATA			
MELT:	TEIKNAD:	GEYMSLUNGMÉR:	NÚM.:
HAUNAD:	YFRIFARID:	MKV:	NÚM. TEIKNINGAR:
DAGS. UNDRISKRIFTAR:	NAFN OG KT. HÖNNUNAR:	430572-0169	B1-932
UNDRISKRIFT HÖNNUNAR:	ÓTGÁFA:	110658-6489	B1