


GRUNNMYND
MKV. 1

ÓTGÁFUERILL			
NÖMR:	DAGS:	SKÝRINGAR:	HANNAÐ:
B1	03.08.2005	BYGGINGARTEIKNING	PE/PG/BO
DAGS. UNDIRSKRIFTAR:		NAFN OG KT. SAMRÆMINGARHÖNNUÐAR:	
UNDIRSKRIFT SAMRÆMINGARHÖNNUÐAR:		Jep	

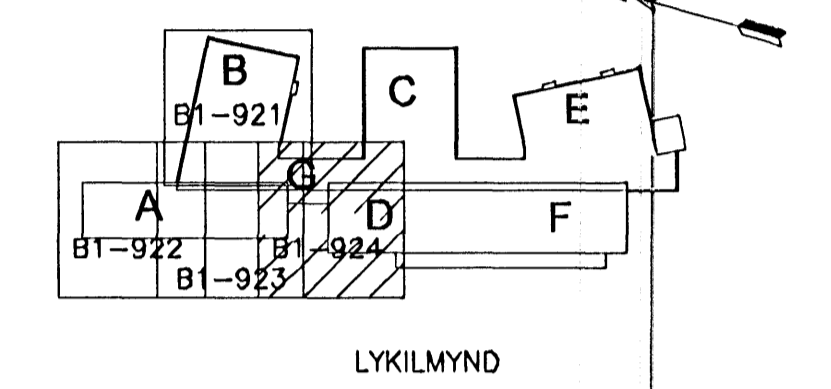

SKÝRINGAR:

A x B		MERKIR	GAT Í PLÖTU
			STÉRD Amm x Bmm
A x B		"	RAUF Í SÖKKUL EDA VEGG
			Amm DJÚPA OG Bmm
A x B		"	BREIDA NEDRI BRÓN Í
K=10,00			KÓTA 10,00m OG HÆÐ 1000mm
H=1000			
A x B		"	GAT Í SÖKKUL EDA VEGG,
			Amm BREITT OG Bmm Á HÆÐ
K=10,00			NEDRI BRÓN Í KÓTA 10,00m
			VL " AD GAT SÉ FAST VIÐ LOFT
			ÖLL ÓNEFND MÁL ERU Í mm

MKV. 1

0 1000 2000 3000 4000 5000

1:50 (f A1) mm

ÖLL AFNOT OG AFRITUN TEKNINGAR, AD HLUFA EDA HEILD, ER HÁÐ SKYFLEGGJ LEYTI HÖFUÐA.

HÖNNUN
 GRENSÁSVEGI 1 108 REYKJAVÍK SIMI: 510 4000 FAX: 510 4001
 VEFANG: www.honnun.is NETFANG: honnun@honnun.is

HEITI VERKS:
HRAUNVALLASKÓLI
DREKAVELLIR 9, HAFNARFIRÐI

HEITI TEKNINGAR:
GATAPLAN:
1. HÆÐ, GRUNNMYND
VEGGIR OG LOFTPLATA

MELT:	TEKNAÐ:	GEIMSLUNINGAR:	VAR:
	LS		3.151.218
HANNAÐ:	YFRIFRÁÐ:	MKV:	NR. TEKNINGAR:
PG/BO/PB	JGG	1:50	
DAGS. UNDIRSKRIFTAR:	NAFN OG KT. HÖNNUÐAR:		B1-924
	HÖNNUN hf	430572-0189	
UNDIRSKRIFT HÖNNUÐAR:			ÓTGÁFA:
J. Þ. Stefánsson Kt. 110658-6489			B1