


GRUNNMYND  
MKV. 1

ÓTGÁFUERILL			
NUMER	DAGS	SKYRINGAR	HANNAÐ
B1	03.08.2005	BYGGINGARTEIKNING	PE/PG/BIO


DAGS. UNDRISKRIFTAR: NAFN OG KT. SAMRÆMINGARHÖNDUÐAR:  
UNDRISKRIFT SAMRÆMINGARHÖNDUÐAR: *[Signature]*

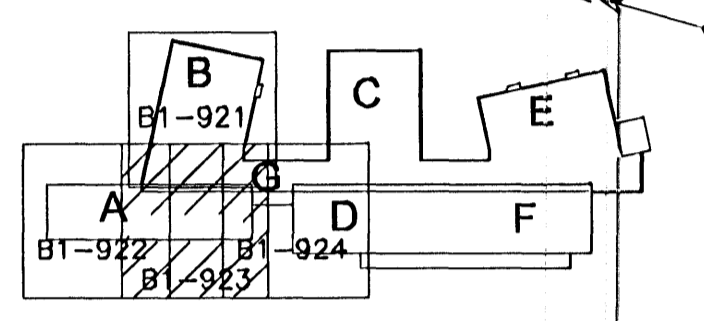

LYKILMYND

SKYRINGAR:

- A x B MERKIR GAT Í PLÖTU STÉRD Amm x Bmm
  - RAUF Í SÖKKUL EDA VEGG Amm DJÚPA OG Bmm BREIDA NEDRI BRÚN Í KÓTA 10,00m OG HÆÐ 1000mm
  - A x B GAT Í SÖKKUL EDA VEGG, Amm BREITT OG Bmm Á HÆÐ NEDRI BRÚN Í KÓTA 10,00m
  - VL AD GAT SÉ FAST VÐ LOFT
- ÖLL ÖNEFND MÁL ERU Í mm

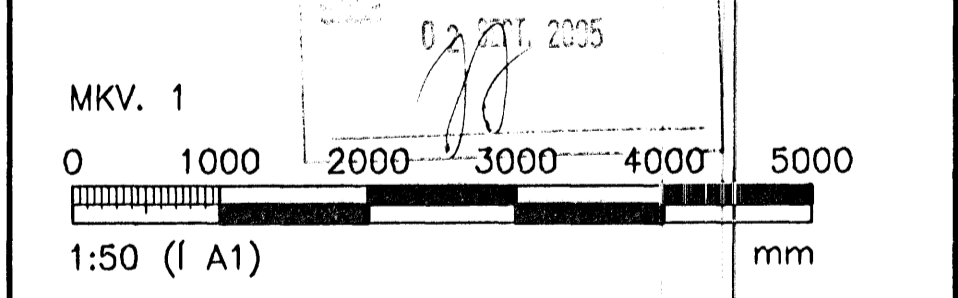

ÖLL AFNOT OG AFRITUN TEKNINGAR, AD HILUTA EDA HEILD, ER HÁÐ SKRIFLEÐU LEYTI HÖFUNDA.

**HÖNNUN**

GRENSASVEGI 1 108 REYKJAVÍK Sími: 510 4000 Fax: 510 4001  
VEFFANG: www.honnun.is NETFANG: honnun@honnun.is

HEITI VERKS:

**HRAUNVALLASKÓLI  
DREKAPELLIR 9, HAFNARFIRÐI**

HEITI TEKNINGAR:

GATAPLAN:  
1. HÆÐ, GRUNNMYND  
VEGGIR OG LOFTPLATA

MELT:	TEKNAÐ:	DEYMSLUNUVER:	VNR:
	LS		3.151.218
HANNAÐ:	YFRIFRÁÐ:	MKV:	NR. TEKNINGAR:
PG/BIO/PB	JGG	1:50	
DAGS. UNDRISKRIFTAR:	NAFN OG KT. HÖNNUÐAR:		
03.08.2005	HÖNNUN hf	430572-0169	<b>B1-923</b>
UNDRISKRIFT HÖNDUÐAR:			ÓTGÁFA:
<i>[Signature]</i>	Kt. 110658-6489		<b>B1</b>