


01 SNID  
MKV. 2

JARÐVEGSHÆÐ

A SNID  
MKV. 2

SNID A-A

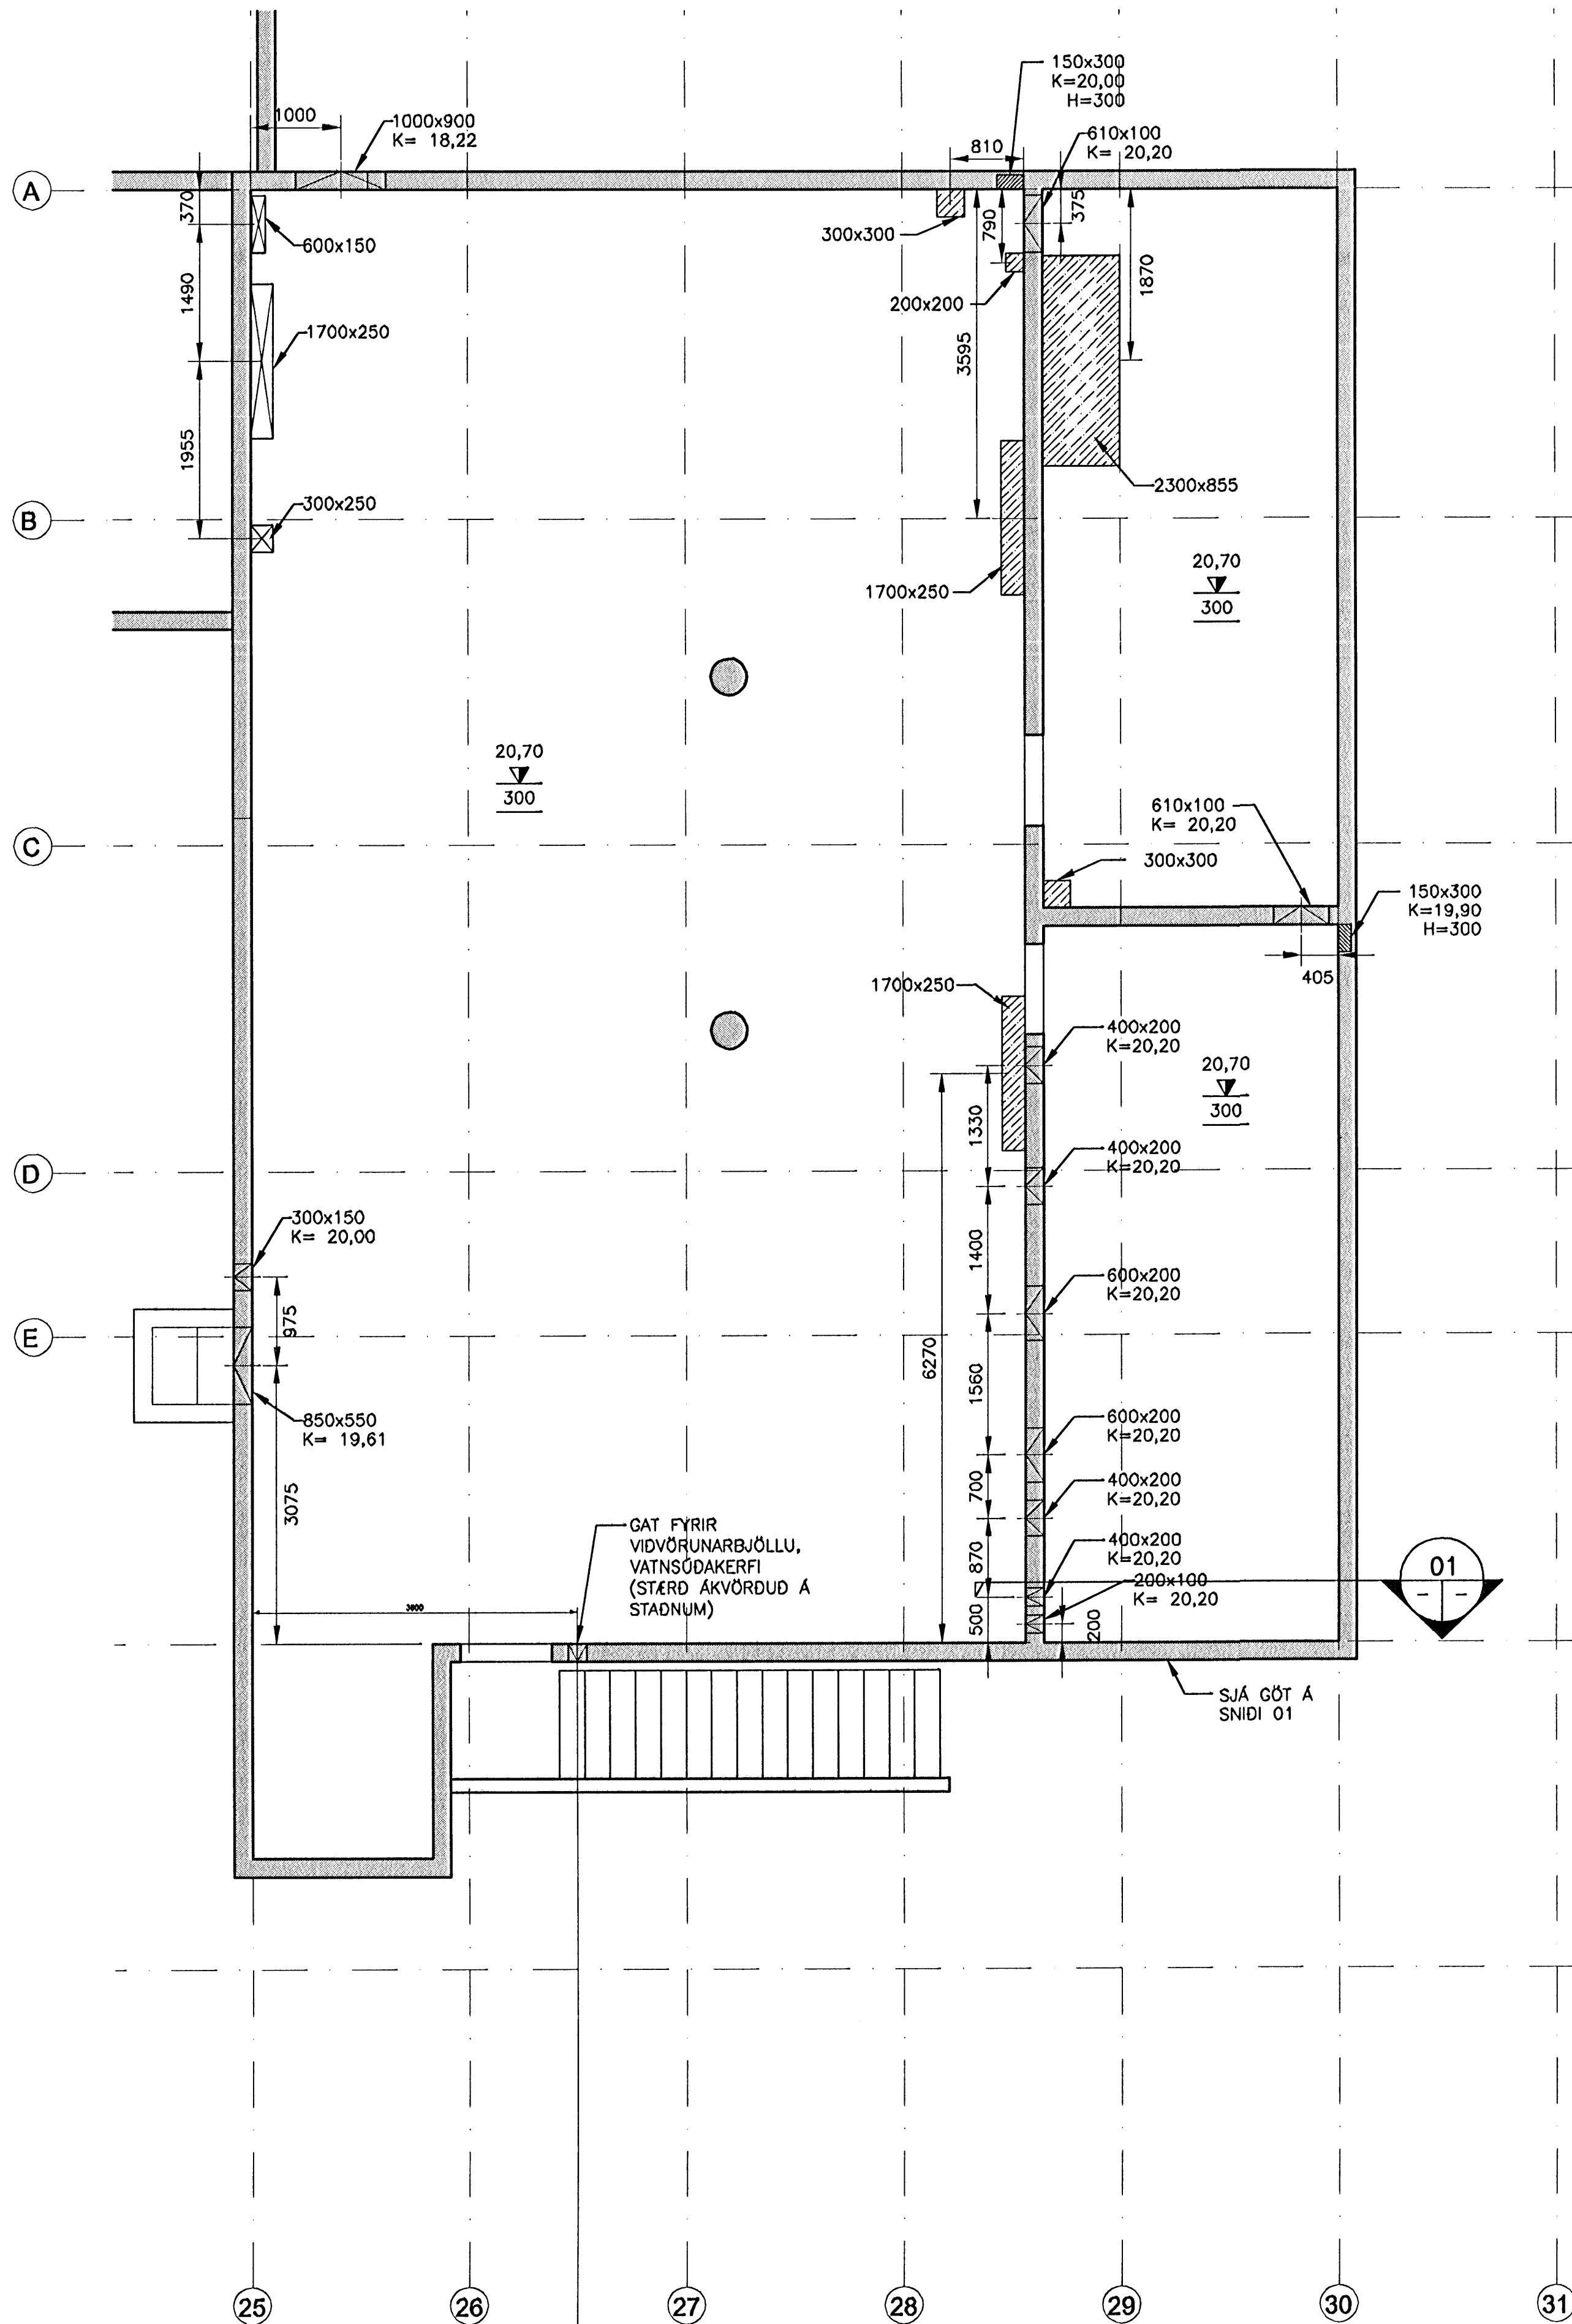


GRUNNMYND  
MKV. 1

ÓTGÁFUERILL

NUMER:	DAGS:	SKYRINGAR:	HANNAÐ:
B1	03.08.2005	BYGGINGARTEIKNING	PE/PG/BIO

DAGS. UNDRSKRIFTAR: NAFN OG KT. SAMRÆMINGARÖNNUDAR:


UNDRSKRIFT SAMRÆMINGARÖNNUDAR: *[Signature]*

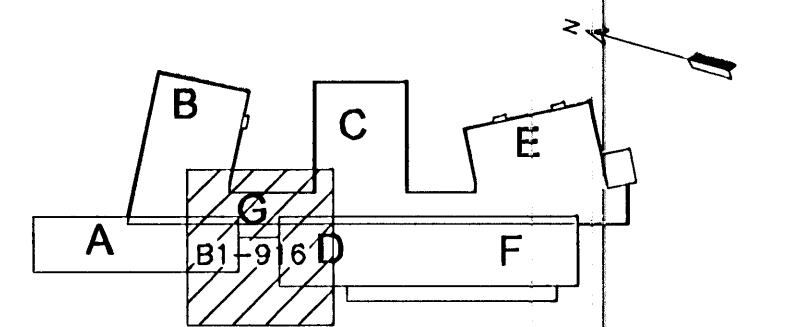

SKÝRINGAR:

- A x B B MERKIR A GAT Í PLÖTU STÆRD Amm x Bmm
- RAUF Í SÖKKUL EDA VEGG Amm DJÚPA OG Bmm BREIDA NEDRI BRÓN Í KÓTA 10,00m OG HÆÐ 1000mm
- GAT Í SÖKKUL EDA VEGG, Amm BREITT OG Bmm Á HÆÐ NEDRI BRÓN Í KÓTA 10,00m
- VL " AD GAT SÉ FAST VIÐ LOFT ÖLL ÓNEFND MÁL ERU Í mm

150mm ÞYNNING Í PLÖTU AD NEDANVERDU. VERÐUR SAGAD. SETJA SKAL GATBRUNARJÄRN EINS OG UM GAT VÆRI AD RÆÐA.

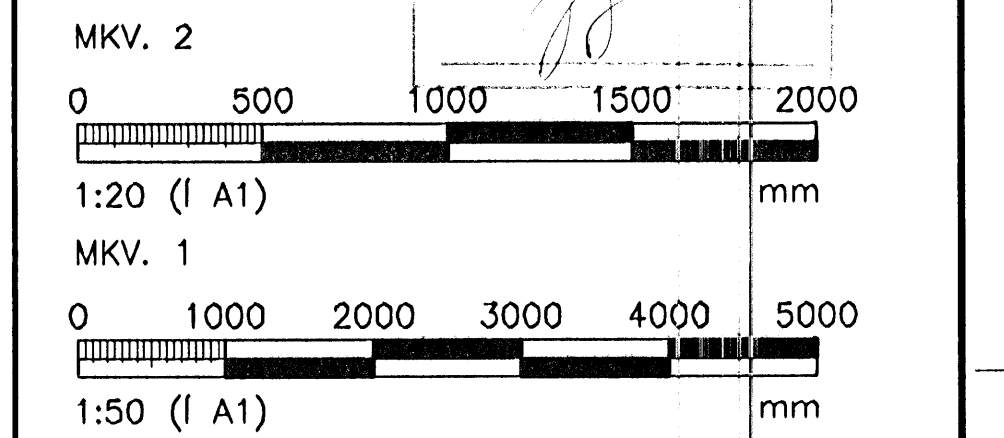

ÖLL AFMÖT OG AFMÖTUN TEIKNINGAR, AD HLUFTA EDA HEILD, ER HÁÐ SKRIFLEGGU LEYTI HÖFUNDA.

**HÖNNUN**

GRENSASVEGI 1 108 REYKJAVÍK SMÍ: 510 4000 FAX: 510 4001  
VEFFANG: www.honnun.is NETFANG: honnun@honnun.is

HEITI VERKS:

**HRAUNVALLASKÓLI  
DREKAVELLIR 9, HAFNARFIRÐI**

HEITI TEIKNINGAR:

GATAPLAN:  
KJALLARI, GRUNNMYND  
VEGGIR OG LOFTPLATA

MELT:	TEIKNAD:	GEYMSLUNUMER:	VAR:
PG/BIO/PB	LS		3.151.218
DAGS. UNDRSKRIFTAR:	YFIRAFMÖD:	MKV:	TEIKNINGAR:
03.08.2005	JGG	1:50	B1-916
DAGS. UNDRSKRIFTAR:	NAFN OG KT. HÖNNUDAR:	430572-0169	ÓTGÁFU:
UNDRSKRIFT HÖNNUDAR:	HÖNNUN hf	110658-6489	B1