


GRUNNMYND
MKV. 1

ÓTGÁFUERILL			
NÚMÉR:	DAGS:	SKÝRINGAR:	HAUNAD:
B1	03.08.2005	BYGGINGARTEIKNING	PG/PG/BO

DAGS. UNDIRSKRIFTAR: NAFN OG KT. SAMRÆMINGARHÖNDUÐAR:
UNDIRSKRIFT SAMRÆMINGARHÖNDUÐAR: *[Signature]*

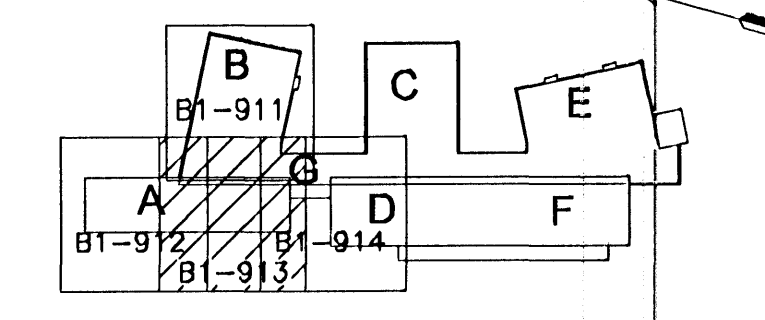


LYKILMYND

SKÝRINGAR:

- A x B B MERKIR GAT Í PLÖTU
A STÆRD Amm x Bmm
- RAUF Í SÖKKUL EDA VEGG
Amm DJÚPA OG Bmm
BREIDA NEDRI BRÓN Í
KÓTA 10,00m OG HÆÐ 1000mm
- A x B " GAT Í SÖKKUL EDA VEGG,
Amm BREITT OG Bmm Á HÆÐ
NEDRI BRÓN Í KÓTA 10,00m

VL AD GAT SÉ FAST VÍD LOFT
ÖLL ÓNEFND MÁL ERU Í mm
02.08.2005

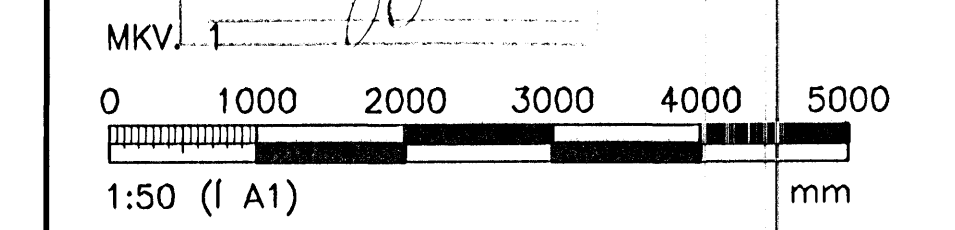

ÖLL AFNOT OG AFRIÐUN TEIKNINGAR, AD HELUTA EDA HEILD, ER HÁÐ SKRIFLEGGU LEYTI HÖFUNDA.

HÖNNUN

GRENSASVEGI 1 108 REYKJAVÍK SIMI: 510 4000 FAX: 510 4001
VEFFANG: www.honnun.is NETFANG: honnun@honnun.is

HEITI VERKS:
HRAUNVALLASKÓLI
DREKAVELLIR 9, HAFNARFIRÐI

HEITI TEIKNINGAR:
GATAPLAN;
UNDIRSTÖÐUR
GRUNNMYND

MILT:	TEIKNAD:	LS	GETISLUNGMER:	VNR:	3.151.218
HAUNAD:	YFRFARID:	JGG	MKV:	SR. TEIKNINGAR:	1:50
DAGS. UNDIRSKRIFTAR:	NAFN OG KT. HÖNDUÐAR:	HÖNNUN hf	430572-0169	B1-913	
UNDIRSKRIFT HÖNDUÐAR:	NAFN OG KT. HÖNDUÐAR:	<i>[Signature]</i> Stefansson	Kt. 110658-6489	ÓTGÁFA:	B1