




GRUNNMYND  
MKV. 1

ÚTGÁFUERILL			
NÚMÉR:	DAGS:	SKÝRINGAR:	HANNAÐ:
B1	03.08.2005	BYGGINGARTEIKNING	PG/PB/BIO

DAGS, UNDIRSKRIFTAR:      NAFN OG KT. SAMREINGARHÖNNUÐAR:  
 UNDIRSKRIFT SAMREINGARHÖNNUÐAR: *[Signature]*

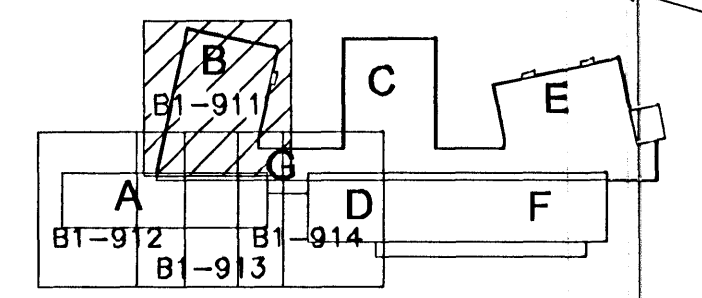


LYKILMYND

**SKÝRINGAR:**

- A x B MERKIR GAT Í PLÖTU STÆRD Amm x Bmm
- RAUF Í SÖKKUL EDA VEGG Amm DJÚPA OG Bmm BREIDA NEDRI BRÓN Í KÓTA 10,00m OG HÆÐ 1000mm
- A x B K=10,00 H=1000
- A x B K=10,00

VL AD: GAT SÉ FAST VÍÐ LOFT  
 ÖLL ÖNEFND MÁL ERU Í mm  
 0 2 2005

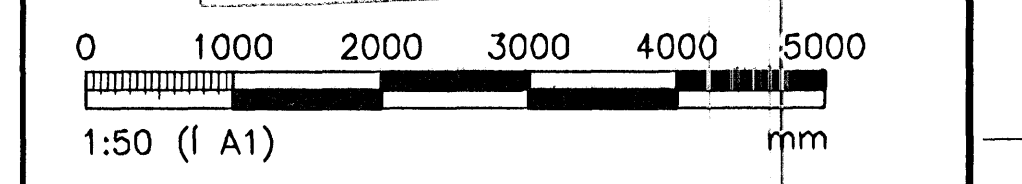

ÖLL AFNOT OG AFREITUN TEIKNINGAR, AD HLUTA EDA HEILD, ER HÁÐ SKRIFELEGU LEYFI HÖFUNDA.

**HÖNNUN**

GRENSÁSVEGI 1 108 REYKJAVÍK SIMI: 510 4000 FAX: 510 4001  
 VEFANG: www.honnun.is NETFANG: honnun@honnun.is

HEITI VERKS:  
**HRAUNVALLASKÓLI  
 DREKAVELLIR 9, HAFNARFIRÐI**

HEITI TEIKNINGAR:  
**GATAPLAN:  
 UNDIRSTÖÐUR  
 GRUNNMYND**

MÉL:	TEIKNAD:	LS	GEYMSLUNGMER:	MR:	3.151.218
HANNAÐ:	YFIRFAR:	JGG	MKV:	1:50	NR. TEIKNINGAR:
DAGS, UNDIRSKRIFTAR:	NAFN OG KT. HÖNNUÐAR:	HÖNNUN hf	430572-0189	<b>B1-911</b>	
UNDIRSKRIFT HÖNNUÐAR:	NAFN OG KT. HÖNNUÐAR:				