

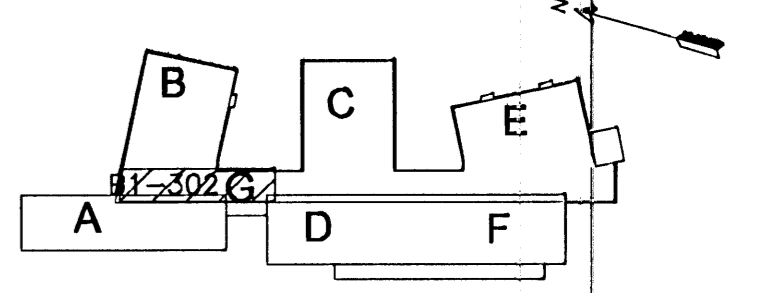


ÓTGÁFUERILL			
NR.:	DAGS:	SKYRINGAR:	HANNAÐ:
B1	03.08.2005	BYGGINGARTEIKNING	PG

DAGS. UNDIRSKRIFTAR: NAFN OG KT. SAMRÆMINGARHÖNNUÐAR:
 UNDIRSKRIFT SAMRÆMINGARHÖNNUÐAR: *Jeb*

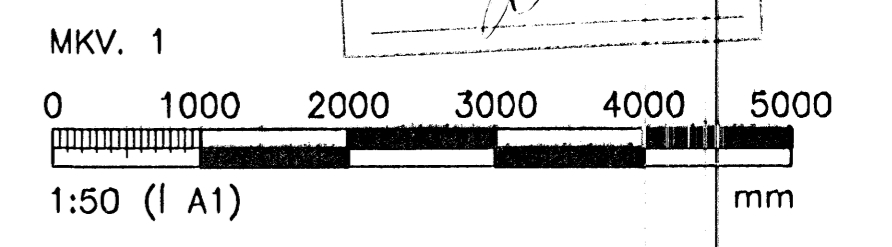

SKÝRINGAR:
 ① ÞAR SEM UNP320 MÉTAST UNDIR HORNI SKULU ÞEIR SJÓÐAST SAMAN. FLANGAR MED STÓFSUÐU OG KRÖPPAR MED 4mm KVERKSUÐU.

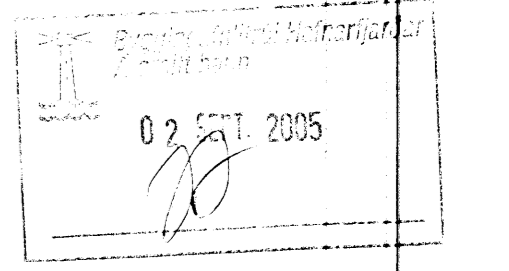

ÖLL AFNOT OG AFRITUN TEIKNINGAR, AD HILUTA EDA HEILD, ER HÁÐ SKRIFLEGI LEYTI HÖFUNDA.

HÖNNUN
 GRENASÁVEGI 1 108 REYKJAVÍK SMÍ: 510 4000 FAX: 510 4001
 VEFANG: www.honnun.is NETFANG: honnun@honnun.is

HEITI VERKS:
HRAUNVALLASKÓLI
 DREKAVELLIR 9, HAFNARFIRÐI

HEITI TEIKNINGAR:
 BURDARVIRKI;
 3 HÆÐ, GRUNNMYND
 STÁLVIKI

MELT:	TEIKNAD:	HÖÖ	GEYMSLUNUMER:	NR:
HANNAÐ:	YFRFARID:	JGB	MKV:	3.151.218
DAGS. UNDIRSKRIFTAR:	NAFN OG KT. HÖNNUÐAR:	HÖNNUN hf	430572-0169	NR. TEIKNINGAR:
UNDIRSKRIFT HÖNNUÐAR:	ÓTGÁFA:	<i>Stefánsson</i>	Kt. 110658-6489	B1-302
				B1