

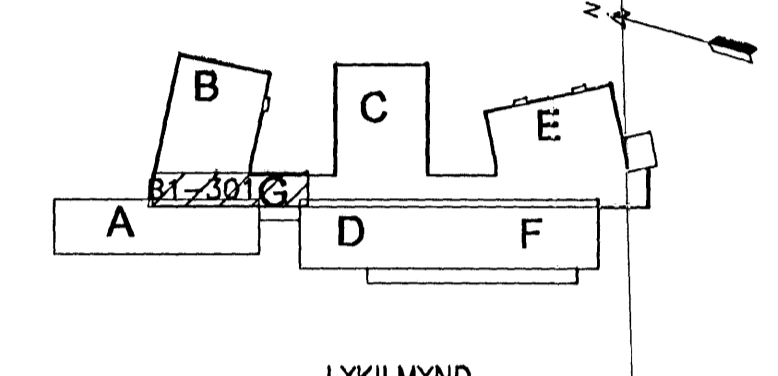


ÓTGÁFUFRILL			
NÖMUR:	DAGS:	SKYRINGAR:	HANNAÐ:
B1	03.08.2005	BYGGINGARTEIKNING	PG

DAGS. UNDIRSKRIFTAR: NAFN OG KT. SAMRÆMINGARHÖNNUNÐAR:
 UNDIRSKRIFT SAMRÆMINGARHÖNNUNÐAR: *[Signature]*

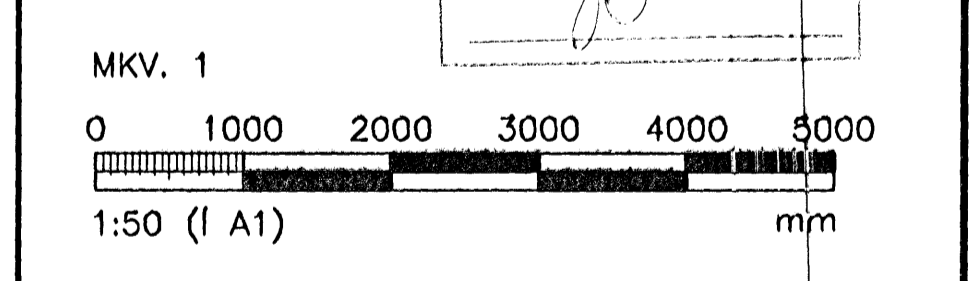

SKÝRINGAR:
 ① ÞAR SEM UNP320 MÆTAST UNDIR HORNI SKULU ÞEIR SJÓÐAST SAMAN. FLANGAR MED STÓFSÚDU OG KRÖPPAR MED 4mm KVERKSÚDU.

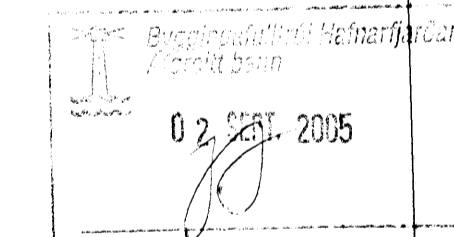

ÖLL AFNOT OG AFRTUN TEIKNINGAR, AD HEFTA EDA HEIÐ, ER HÁÐ SKRIFLEGGU LETTI HÖFUNDA.

HÖNNUN
 GRENSÁSVEGI 1 108 REYKJAVÍK SÍMI: 510 4000 FAX: 510 4001
 VEFFANG: www.honnun.is NETFANG: honnun@honnun.is

HEITI VERKS:
**HRAUNVALLASKÓLI
 DREKAVELLIR 9, HAFNARFIRÐI**

HEITI TEIKNINGAR:
**BURDARVIRKI;
 2 HÆÐ, GRUNNMYND
 STÁLVIKRI**

MELT:	TEIKNAD:	DEMUSLUNGER:	VNR:
HANNAÐ:	TYFFRAGI:	MKV:	NR. TEIKNINGAR:
DAGS. UNDIRSKRIFTAR:	NAFN OG KT. HÖNNUNÐAR:		B1-301
UNDIRSKRIFT HÖNNUNÐAR:	HÖNNUN KT. 430572-0169	ÓTGÁFA:	B1