


ÓTGÁFUERILL


NÚMÉR:	DAGS:	SKÝRINGAR:	HANNAÐ:
B1	03.08.2005	BYGGINGARTEIKNING	PG

DAGS. UNDRISKRIFAR: NAFN OG KT. SAMRÆMINGARHÖNNUÐAR:
 UNDRISKRIFT SAMRÆMINGARHÖNNUÐAR: *[Signature]*

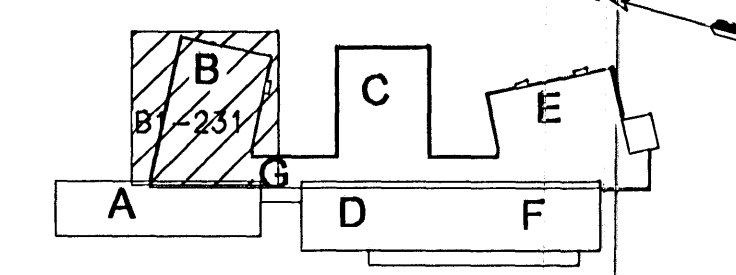

LYKILMYND
 LYKILMYND

- SKÝRINGAR:**
- 1 ALMENN DEILI EFTIRSPENNUKAPLA, SJÁ TEIKN. B1-005
 - 2 HÆÐ FRÁ PLÖTUBOTNI YFIR Í MIDJAN EFTIRSP. KAPAL ER 100mm NEMA ANNAD SÉ SÝNT Á TEIKN.
 - 3 ALMENN TÁKN EFTIRSPENNUKAPLA, SJÁ TEIKN. B1-002

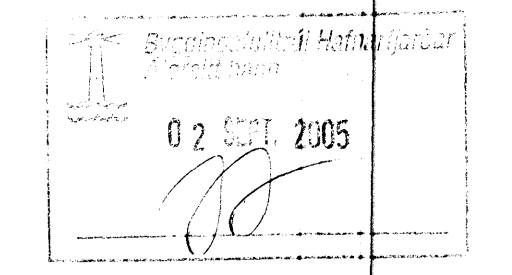

ÖLL AFINOT OG AFRTUN TEIKNINGAR, AD HLUATA EDA HEILD, ER HAD SKRIFLEGGU LEYFI HÖNNUNAR.

HÖNNUN

GRENSÁSVEGI 1 108 REYKJAVÍK SIMI: 510 4000 FAX: 510 4001
 VEFANG: www.honnun.is NETFANG: honnun@honnun.is

**HRAUNVALLASKÓLI
 DREKAPELLIR 9, HAFNARFIRÐI**

HEITI TEIKNINGAR:
**BURDARVIRKI;
 2. HÆÐ, GRUNNMYND, EFTIRSPENNUKAPLAR
 VEGGIR OG LOFTPLATA**

MÉLI:	TEIKNAD:	DEYMSLUNGMÉR:	NÚM.:
HANNAÐ:	YFIRFARI:	SKV.:	NR. TEIKNINGAR:
DAGS. UNDRISKRIFAR:	NAFN OG KT. HÖNNUÐAR:	430572-0189	B1-231
UNDRISKRIFT HÖNNUNAR:	HÖNNUN hf	430572-0189	ÓTGÁFA: B1