



ÓTGÁFUERILL			
NÖMUR:	DAGS:	SKÝRINGAR:	HANNAÐ:
B1	03.08.2005	BYGGINGARTEIKNING	PG

DAGS. UNDIRSKRIFTAR: NAFN OG KT. SAMRÆMINGARHÖNNUÐAR:
 UNDIRSKRIFT SAMRÆMINGARHÖNNUÐAR: *Jef*

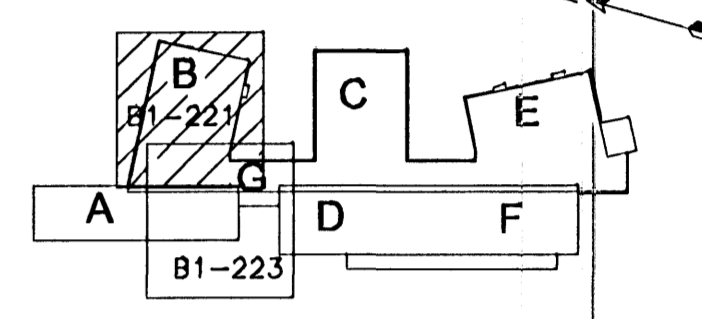

LYKILMYND
 LYKILMYND

- SKÝRINGAR:**
- 1 ALMENN DEILI EFTIRSPENNUKAPLA, SJÁ TEIKN. B1-005
 - 2 HÆÐ FRÁ PLÖTUBOTNI YFIR Í MIDJAN EFTIRSP. KAPAL ER 100mm NEMA ANNAD SÉ SÝNT Á TEIKN.
 - 3 ALMENN TÁKN EFTIRSPENNUKAPLA, SJÁ TEIKN. B1-002

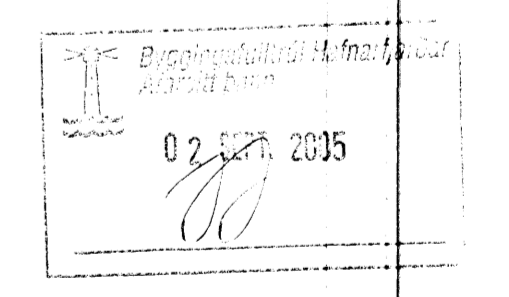

ÖLL AFNOT OG AFRITUN TEIKNINGAR, AD HELTA EDA HEILD, ER HÁÐ SKRIFLEGGU LEYTI HÖFNUNAR.

HÖNNUN
 GRENSASVEGI 1 108 REYKJAVÍK SIMI: 510 4000 FAX: 510 4001
 VEFFANG: www.honnun.is NETFANG: honnun@honnun.is

HRAUNVALLASKÓLI
DREKAVELLIR 9, HAFNARFIRÐI

HEITI TEIKNINGAR: **BURÐARVIRKI:**
 1. HÆÐ, GRUNNMÝND, EFTIRSPENNUKAPLAR VEGGIR OG LOFTPLATA

MELT:	TEIKNAD:	GEWISLUNÖVER:	NR:
HANNAÐ:	YFIRFARID:	MKY:	NR. TEIKNINGAR:
DAGS. UNDIRSKRIFTAR:	NAFN OG KT. HÖNNUÐAR:		B1-221
UNDIRSKRIFT HÖNNUÐAR:	HÖNNUN hf	430572-0169	ÓTGÁFA: B1