



GRUNNMYND
MKV. 1

ÓTGÁFUFERILL			
NÚMÉR:	DAGS:	SKYRINGAR:	HANNAÐ:
B1	03.08.2005	EYGGINGARTEIKNING	PG

DAGS. UNDRISKRIFTAR: NAFN OG KT. SAMRÆMINGARHÖNNUÐAR:
UNDRISKRIFT SAMRÆMINGARHÖNNUÐAR: *[Signature]*

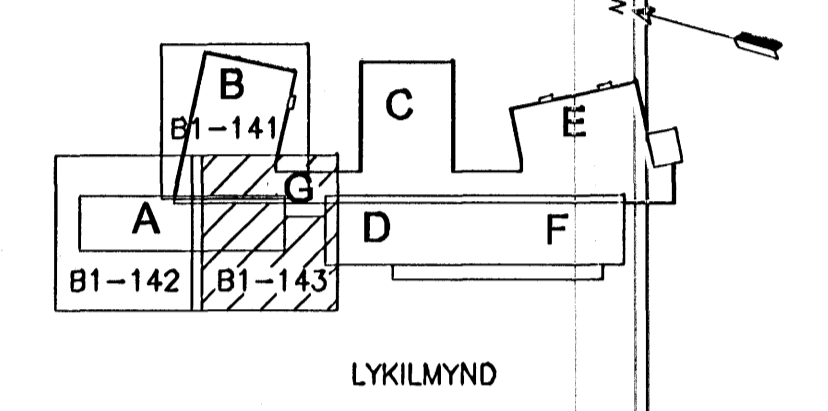

- SKÝRINGAR:**
- ALMENNAR SKÝRINGAR, DEILI OG SNID SJÁ TEIKN. B1-001 TIL B1-005
 - JÄRNABENDING I VEGGJUM OG BITUM NEMA ANNARS SÉ GETID A SÉRTEIKNINGUM.
 - K12c200 HH LÓDRÉTT
K12c250 HH LÁRÉTT
 - TVÖ LÓDRÉTT K16 JÄRN SKULU KOMA HVORU MEGIN VID GÓLFSÍÐ OP OG NÁ 700mm UPPÖR PLÖTU
 - S- TÁKNAR SÓLUNÚMER, SJÁ TEIKN. B1-521 TIL B1-524

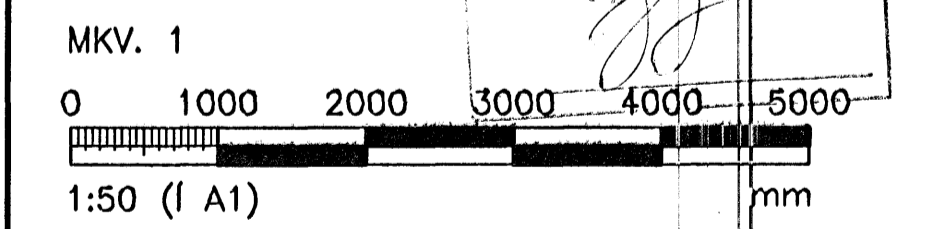

ÖLL AFNOT OG AFRETN TEIKNINGAR, AD HLUTA EDA HELD, ER HÁÐ SKYRLEGA LEYFI HÖFUNDA.

HÖNNUN
GRENASÁSVEGI 1 108 REYKJAVÍK SÍMI: 510 4000 FAX: 510 4001
VEFFANG: www.honnun.is NETFANG: honnun@honnun.is

HEITI VERKS:
**HRAUNVALLASKÓLI
DREKAVELLIR 9, HAFNARFIRÐI**

HEITI TEIKNINGAR:
**BURDARVIRKI:
3. HÆÐ, GRUNNMYND
VEGGIR OG LOFTPLATA**

MELFI:	TEIKNAR:	DEYMSLUNUMÉR:	VIR:
	LS		3.151.218
HANNAÐ:	YFERFARID:	MKV:	1:50
PG	JGG		
DAGS. UNDRISKRIFTAR:	NAFN OG KT. HÖNNUÐAR:		
<i>[Signature]</i>	HÖNNUN hf	430572-0189	B1-143
UNDRISKRIFT HÖNNUÐAR:	NETFANG:	430572-0189	B1
<i>[Signature]</i>			