



ÓTGÁFUERILL			
NÚMUR:	DAGS:	SKÝRINGAR:	HANNAÐ:
B1	03.08.2005	BYGGINGARTEIKNING	PG
DAGS. UNDRISKRIFAR:		NAFN OG KT. SAMREINGARHÖNNUÐAR:	
UNDRISKRIF SAMREINGARHÖNNUÐAR: <i>[Signature]</i>			

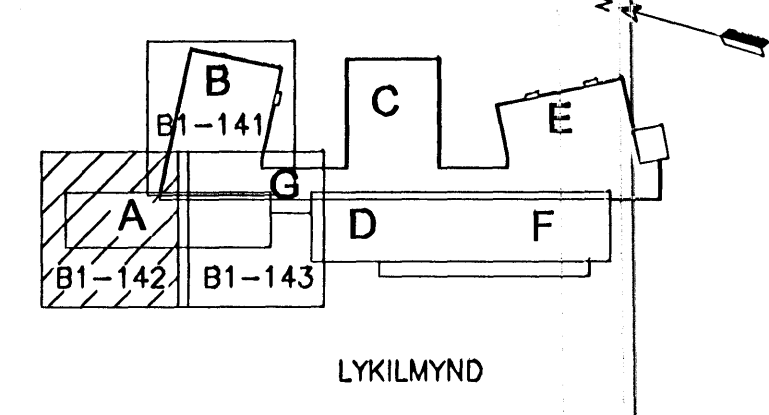

- SKÝRINGAR:**
- 1 ALMENNAR SKÝRINGAR, DEILI OG SNID SJÁ TEIKN. B1-001 TIL B1-005
 - 3 JÁRNABENDING I VEGGJUM OG BITUM NEMA ANNARS SÉ GETIÐ Á SÉRTEIKNINGUM.
 - K12c200 HH LÓDRÉTT
 - K12c250 HH LÁRÉTT
 - 4 TÖV LÓDRÉTT K16 JÁRN SKULU KOMA HVORU MEGIN VID GÓLFSÍÐ OP OG NÁ 700mm UPPÖR PLÖTU
 - 5 S- TÁKNAR SÓLUNÚMER, SJÁ TEIKN. B1-521 TIL B1-524

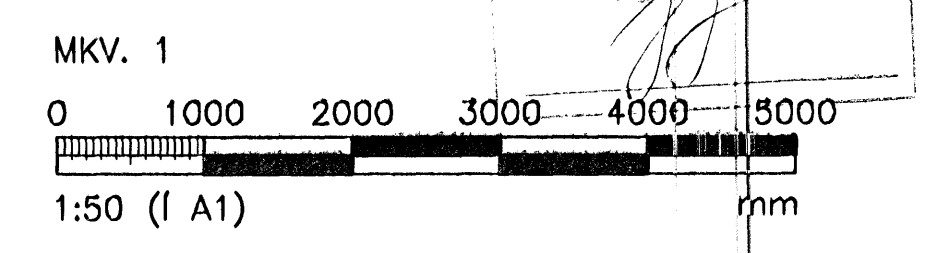

ÖLL AFNOT OG AFRITUN TEIKNINGAR, AD HLUITA EÐA HEILD, ER HÁÐ SKRIFLEGSU LEYTI HÖFUNDA.

HÖNNUN

GRENSÁSVEGI 1 108 REYKJAVÍK SÍMI: 510 4000 FAX: 510 4001
VEFFANG: www.honnun.is NETFANG: honnun@honnun.is

HEIT TEIKNINGAR:

HRAUNVALLASKÓLI
DREKAVELLIR 9, HAFNARFIRÐI

HEIT TEIKNINGAR:			
BURÐARVIRKI: 3. HÆÐ, GRUNNMYND VEGGIR OG LOFTPLATA			
MELI:	TEIKNAD:	GEYMSLUNÚMER:	VNR:
	LS		3.151.218
HANNAÐ:	YFFIRFAR:	MKV:	NR. TEIKNINGAR:
PG	JCG	1:50	
DAGS. UNDRISKRIFAR:		NAFN OG KT. HÖNNUÐAR:	
30 03		HÖNNUN hf	
UNDRISKRIF HÖNNUÐAR:		430572-0169	
<i>[Signature]</i>		Kt. 110658-6489	
ÓTGÁFA:			B1-142
ÓTGÁFA:			B1

GRUNNMYND
MKV. 1