


GRUNNMYND
MKV. 1

ÓTGÁFUFERILL			
NÚMÉR:	DAGS:	SKÝRINGAR:	HANNAÐ:
B1	03.08.2005	EYGGINGARTEIKNING	PG
DAGS. UNDIRSKRIFTARE:		NAFN OG KT. SAMRÆMINGARHÖNNUNAR:	
UNDIRSKRIFT SAMRÆMINGARHÖNNUNAR: <i>[Signature]</i>			

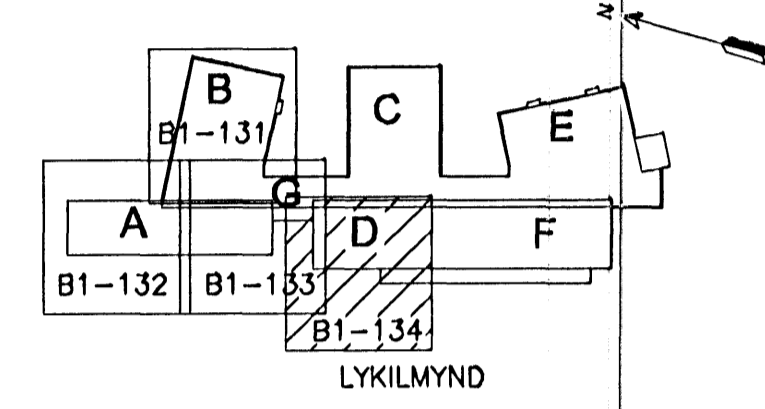

- TÁKN:**
- ① VEGGENDI MED JÁRNABAKKA TIL TENINGAR SÍDARI AFANGA, FRÁGANGUR SJÁ SNID 008 Á TEIKN B1-003
 - ② K12c250 JÁRN MED SKRÓFHULSU TIL TENINGAR SÍDARI AFANGA
 - ③ KOMA SKAL 50mm DJÚPUR SKERLÁS Í ÖTVEGG AD 2.AFANGA TIL TENINGAR VERDANDI PLÖTU.

- SKÝRINGAR:**
- 1 ALMENNAR SKÝRINGAR, DEILI OG SNID SJÁ TEIKN. B1-001 TIL B1-005
 - 3 ALMENN JÁRNABENDING Í VEGGJUM NEMA ANNARS SE GETID Á SÉRMYNDUM.
 - K12c250 HH LÁRÉTT
 - K12c200 HH LÓDRÉTT
 - 4 TVÖ LÓDRÉTT K16 JÁRN SKULU KOMA HVÖRU MEGIN VID GÓLFSÍÐ OP OG NÁ 700mm UPPÓR PLÖTU
 - 5 S- TÁKNAR SÖLUNGUMER, SJÁ TEIKN. B1-521 TIL B1-524

MKV. 1

1:50 (Í A1) mm

ÖLL AFMÖT OG AFMÖTUN TEIKNINGAR, AD HLUFA EDA HEILD, ER HÁÐ SKRIFAÐU LEYTI HÖFUNDA.

HÖNNUN
 GRENASÁVEGI 1 108 REYKJAVÍK SÍMI: 510 4000 FAX: 510 4001
 VEFANG: www.honnun.is NETFANG: honnun@honnun.is

HEITI VERKS:
HRAUNVALLASKÓLI
DREKAVELLIR 9, HAFNARFIRDI

HEITI TEIKNINGAR:
BURDARVIRKI:
2. HÆÐ, GRUNNMYND
VEGGIR OG LOFTPLATA

MÆLI:	TEIKNAD:	LS	GEYMSLUNGUMER:	MNR:
HANNAÐ:	YFRFARID:	JGG	MKV:	1:50
DAGS. UNDIRSKRIFTARE:	NAFN OG KT. HÖNNUNAR:	HÖNNUN ht		430572-0189
UNDIRSKRIFT SAMRÆMINGARHÖNNUNAR:	HÖNNUN ht			110658-6189
ÓTGÁFA:				B1

B1-134