


GRUNNMYND
MKV. 1

| ÓTGÁFUERILL | | | |
|-------------|------------|-------------------|---------|
| NÖMUR: | DAGS: | SKÝRINGAR: | HANNAÐ: |
| B1 | 03.08.2005 | BYGGINGARTEIKNING | PG |
| | | | |
| | | | |


DAGS. UNDIRSKRIFTAR: NAFN OG KT. SAMRÆMINGARHÖNNUNAR:
UNDIRSKRIFT SAMRÆMINGARHÖNNUNAR: *[Signature]*

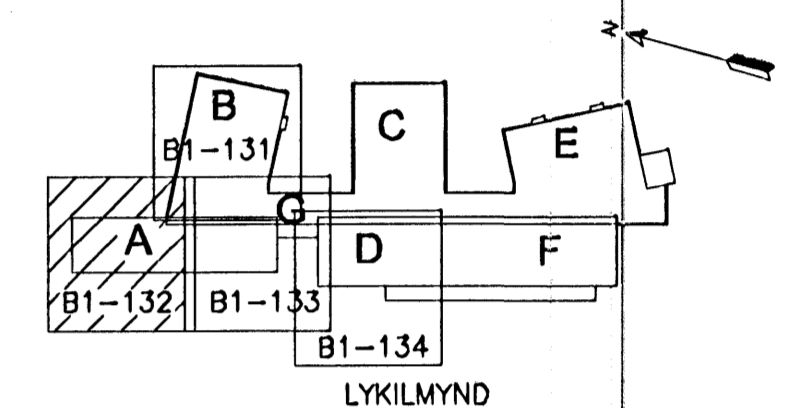

SKÝRINGAR:

- 1 ALMENNAR SKÝRINGAR, DEILI OG SNID SJÁ TEIKN. B1-001 TIL B1-005
- 3 ALMENN JÄRNABENDING Í VEGGJUM NEMA ANNARS SÉ GETID Á SÉRMYNDUM.
 - K12c250 HH LÁRÉTT
 - K12c200 HH LÖDRÉTT
- 4 TVÖ LÖDRÉTT K16 JÄRN SKULU KOMA HVORU MEGIN VID GÖLFSÍÐ OP OG NÁ 700mm UPP ÓR PLÖTU
- 5 S- TÁKNAR SÖLUNÖMER, SJÁ TEIKN. B1-521 TIL B1-524

MKV. 1

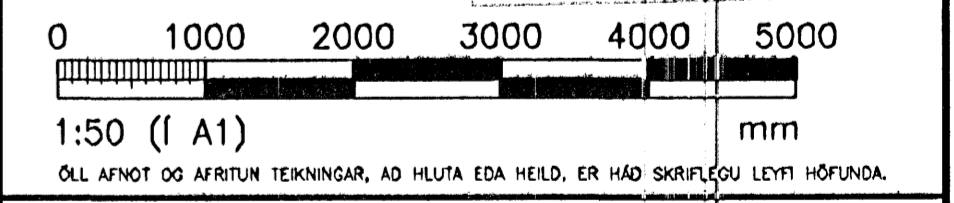

HÖNNUN
GRENSÁSVEGI 1 108 REYKJAVÍK SIMI: 510 4000 FAX: 510 4001
VEFFANG: www.honnun.is NETFANG: honnun@honnun.is

HEITI VERKS:
**HRAUNVALLASKÓLI
DREKAVELLIR 9, HAFNARFIRÐI**

HEITI TEIKNINGAR:
**BURDARVIRKI;
2. HÆÐ, GRUNNMYND
VEGGIR OG LOFTPLATA**

| | | | | |
|-----------------------|-----------------------|-----------------|---------------|---------------|
| MELT: | TEIKNAD: | LS | GEYMSLUNÖMER: | VNR: |
| HANNAÐ: | YFRFARÐ: | JGG | MKV: | 1:50 |
| DAGS. UNDIRSKRIFTAR: | NAFN OG KT. HÖNNUNAR: | HÖNNUN hf | 430572-0169 | B1-132 |
| UNDIRSKRIFT HÖNNUNAR: | UNDIRSKRIFT HÖNNUNAR: | Kt. 110658-6489 | ÓTGÁFA: | B1 |