


GRUNNMYND
MKV. 1

ÚTGÁFUERILL			
NR:	DAGS:	SKÝRINGAR:	HAUNND:
B1	03.08.2005	BYGGINGARTEIKNING	PG
DAGS. UNDRISKRIFAR: NAFN OG KT. SAMRÆMINGARHÖNDUÐAR:			
UNDRISKRIF SAMRÆMINGARHÖNDUÐAR: <i>slp</i>			

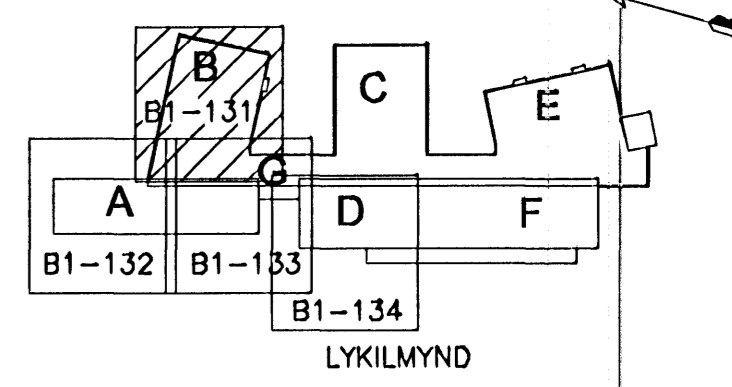

- SKÝRINGAR:**
- 1 ALMENNAR SKÝRINGAR, DEILI OG SNID SJÁ TEIKN. B1-001 TIL B1-005
 - 3 ALMENN JÄRNABENDING Í VEGGJUM NEMA ANNARS SÉ GETID Á SÉRMYNDUM.
 - K12c250 HH LÁRÉTT
 - K12c200 HH LÖDRÉTT
 - 4 TÖV LÖDRÉTT K16 JÄRN SKULU KOMA HVORU MEGIN VID GÖLFSÍÐ OP OG NÁ 700mm UPP ÓR PLÖTU
 - 5 S- TAKNAR SÖLLUNÖMER, SJÁ TEIKN. B1-521 TIL B1-524

MKV. 1

1:50 (1 A1) mm

ÖLL AFNOT OG AFRITUN TEIKNINGAR, AD HILTA EDA HEILD, ER HÁÐ SKRIFLEÐ LEYTI HÖFUNDNA.

HÖNNUN

GRENSÁSVÉGI 1 108 REYKJAVÍK SMÍ: 510 4000 FAX: 510 4001
VEFFANG: www.honnun.is NETFANG: honnun@honnun.is

HEITI VERKS:

HRAUNVALLASKÓLI
DREKAVELLIR 9, HAFNARFIRÐI

HEITI TEIKNINGAR:			
BURDARVIRKI;			
2. HÆÐ, GRUNNMYND			
VEGGIR OG LOFTPLATA			
MELT:	TEIKNAD:	GEYMSLUNGVER:	NR:
	LS		3.151.218
HAUNND:	YFRFARID:	MKV:	OR. TEIKNINGAR:
PG	JGG	1:50	
DAGS. UNDRISKRIFAR:	NAFN OG KT. HÖNNUÐAR:	430572-0169	B1-131
UNDRISKRIF HÖNNUÐAR:	HÖNNUN hf	ÚTGÁFA:	B1