


GRUNNMYND
MKV. 1

ÓTGÁFUFERILL			
NÚMÉR:	DAGS:	SKÝRINGAR:	HANNAÐ:
B1	03.08.2005	BYGGINGARTEIKNING	PG

DAGS. UNDRISKRIFTAR: NAFN OG KT. SAMRÆMINGARHÖNNUÐAR:

UNDRISKRIFT SAMRÆMINGARHÖNNUÐAR: *slp*

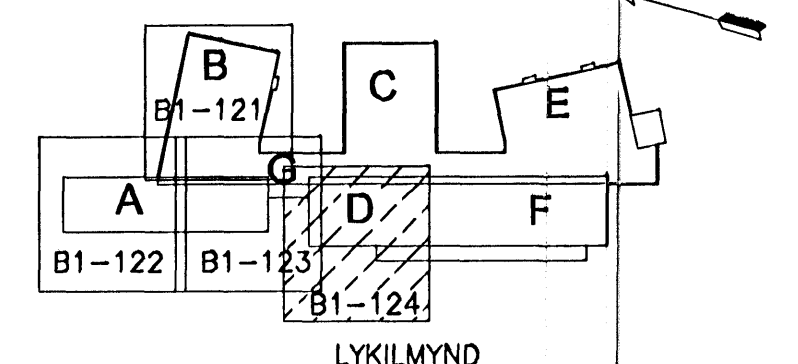

TÁKN:

- ① VEGGENDI MED JÁRNABAKKA TIL TENINGAR SÍDARI ÁFANGA, FRÁGANGUR SJÁ SNID DOB Á TEIKN B1-003
- ② K12c250 JÁRN MED SKRÖFHULSU TIL TENINGAR SÍDARI ÁFANGA
- ③ KOMA SKAL 50mm DJÚPUR SKERLÁS Í ÚTVEGG AD 2.ÁFANGA TIL TENINGAR VERÐANDI PLÖTU.

SKÝRINGAR:

- 1 ALMENNAR SKÝRINGAR, DEILI OG SNID SJÁ TEIKN. B1-001 TIL B1-005
- 3 ALMENN JÁRNABENDING Í VEGGJUM NEMA ANNARS SÉ GETID Á SÉRMYNDUM.
 - K12c250 HH LÁRÉTT
 - K12c200 HH LÖDRÉTT
- 4 TÖÐ LÖDRÉTT K16 JÁRN SKULU KOMA HVORU MEGIN VID GÖLFSÍÐ OP OG NÁ 700mm UPP ÓR FLÖTU
- 5 S- TÁKNAR SÖLUNÖMER, SJÁ TEIKN. B1-521 TIL B1-524

MKV. 1

1:50 ((f A1) mm

ÖLL AFNOT OG AFRIÐUN TEIKNINGAR, AD HLUÐA EÐA HEILD, ER HÁÐ SKRIFAÐU LEYFI HÖFNUNDA.

HÖNNUN

GRENSASVEGI 1 108 REYKJAVÍK SÍMI: 510 4000 FAX: 510 4001
VEFFANG: www.honnun.is NETFANG: honnun@honnun.is

HEITI VERKS:

HRAUNVALLASKÓLI
DREKAVELLIR 9, HAFNARFIRÐI

HEITI TEIKNINGAR:

BURDARVIRKI:
1. HÆÐ, GRUNNMYND
VEGGIR OG LOFTPLATA

MÆLI:	TEIKNAD:	LS	GEYMSLUNÖMER:	VNR:
HANNAÐ:	YFRIFARID:	JGG	MKV:	1:50
DAGS. UNDRISKRIFTAR:	NAFN OG KT. HÖNNUÐAR:	HÖNNUN hf	430572-0189	B1-124
UNDRISKRIFT HÖNNUNDA:	UNDRISKRIFT HÖNNUNDA:	Stefanur L. 110658-6499	ÓTGÁFA:	B1