


ÓTGAFUFERILL			
NR.:	DAGS:	SKYRINGAR:	HANNAÐ:
B1	03.08.2005	BYGGINGARTEIKNING	PG

DAGS. UNDRISKRIFTAR: NAFN OG KT. SAMREINGARHÖNNUÐAR:  
 UNDRISKRIFT SAMREINGARHÖNNUÐAR: *[Signature]*

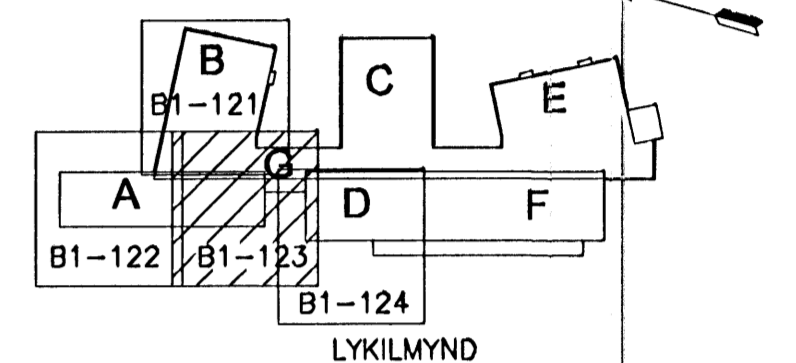

- SKÝRINGAR:**
- 1 ALMENNAR SKÝRINGAR, DEILI OG SNID SJÁ TEIKN. B1-001 TIL B1-005
  - 3 ALMENN JÁRNABENDING Í VEGGJUM NEMA ANNARS SÉ GETID Á SÉRMYNDUM.
    - K12c250 HH LÁRÉTT
    - K12c200 HH LÓDRÉTT
  - 4 TVÖ LÓDRÉTT K16 JÁRN SKULU KOMA HVORU MEGIN VID GÖLFSÍÐ OP OG NÁ 700mm UPP ÓR PLÖTU
  - 5 S- TÁKNAR SÖLUNGUMER, SJÁ TEIKN. B1-521 TIL B1-524

MKV. 1

1:50 (1 A1) mm

ÖLL AFNOT OG AFTRUK TEIKNINGAR, AD HELTA EÐA HEILD. ER HÁÐ SPÖFLEGGU LEYFI HÖFUNDA.

**HÖNNUN**  
 GRENSASVEGI 1 108 REYKJAVÍK SIMI: 510 4000 FAX: 510 4001  
 VEFANG: www.honnun.is NETFANG: honnun@honnun.is

HEITI VERKS:  
**HRAUNVALLASKÓLI**  
**DREKAVELLIR 9, HAFNARFIRÐI**

HEITI TEIKNINGAR:  
**BURDARVIRKI:**  
 1. HÆÐ, GRUNNMYND  
 VEGGIR OG LOFTPLATA

MELT:	TEIKNAD:	LS	GEYMSLUNGUMER:	VAR:
HANNAÐ:	YTRIFARID:	JGG	MKV:	3.151.218
DAGS. UNDRISKRIFTAR:	NAFN OG KT. HÖNNUÐAR:	HÖNNUN hf	430572-0169	VAR. TEIKNINGAR:
UNDRISKRIFT. HÖNNUÐAR:	UNDRISKRIFT. HÖNNUÐAR:	Kt. 110658-6489	ÓTGAFU:	<b>B1-123</b>

GRUNNMYND  
 MKV. 1