


GRUNNMYND  
MKV. 1

ÓTGAUFERILL			
NOMER:	DAGS:	SKYRINGAR:	HANNAÐ:
B1	03.08.2005	BYGGINGARTEIKNING	PG


DAGS. UNDIRSKRIFTAR: NAFN OG KT. SAMRÆMINGARHÖNNUNAR:  
UNDIRSKRIFT SAMRÆMINGARHÖNNUNAR: *[Signature]*

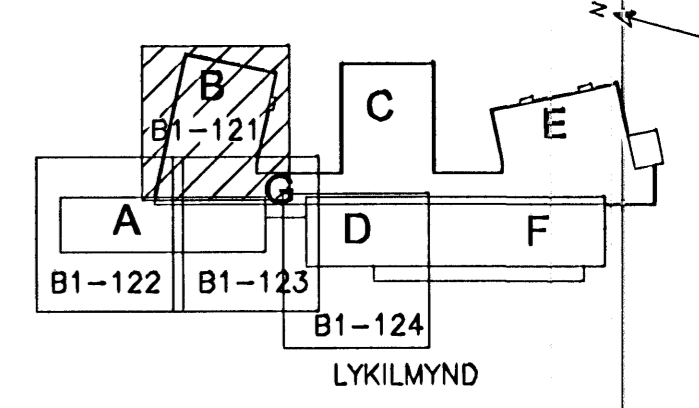

**SKÝRINGAR:**

- 1 ALMENNAR SKÝRINGAR, DEILI OG SNID SJÁ TEIKN. B1-001 TIL B1-005
- 3 ALMENN JÄRNABENDING Í VEGGJUM NEMA ANNARS SÉ GETID Á SÉRMYNDUM.
  - K12c250 HH LÁRÉTT
  - K12c200 HH LÖDRÉTT
- 4 TVÖ LÖDRÉTT K16 JÄRN SKULU KOMA HVORU MEGIN VID GÖLFSÍÐ OP OG NÁ 700mm UPP ÓR PLÖTU
- 5 S- TÁKNAR SÖLUNÖMUR, SJÁ TEIKN. B1-521 TIL B1-524

MKV. 1

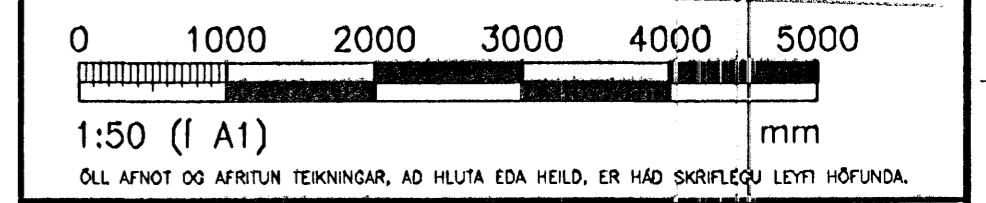

**HÖNNUN**  
GRENSASVEGI 1 108 REYKJAVÍK SMÍ: 510 4000 FAX: 510 4001  
VEFFANG: www.honnun.is NETFANG: honnun@honnun.is

HEITI VERKS:  
**HRAUNVALLASKÓLI**  
DREKAPELLIR 9, HAFNARFIRÐI

HEITI TEIKNINGAR:  
**BURDARVIRKI:**  
1. HÆÐ, GRUNNMYND  
VEGGIR OG LOFTPLATA

MELT:	TEIKNAR:	GEVMSLUNÖMUR:	VNR:
	LS		3.151.218
HANNAÐ:	VEFFANG:	MKV:	VR. TEIKNINGAR:
PG	JGG	1:50	
DAGS. UNDIRSKRIFTAR:	NAFN OG KT. HÖNNUNAR:		<b>B1-121</b>
	HÖNNUN hf	430572-0169	
UNDIRSKRIFT HÖNNUNAR:	NAFN OG KT. HÖNNUNAR:		ÓTGAFA:
	Stefanur Kt. 110658-6189		B1