



GRUNNMYND
MKV. 1

ÓTGÁFUERILL			
NÚMUR:	DAGS:	SKÝRINGAR:	HANUÐ:
B1	03.08.2005	BYGGINGARTEIKNING	PG
DAGS. UNDIRSKRIFTAR:		NAFN OG KT. SAMRÆMINGARHÖNNUÐAR:	
UNDIRSKRIFT SAMRÆMINGARHÖNNUÐAR: <i>Step</i>			

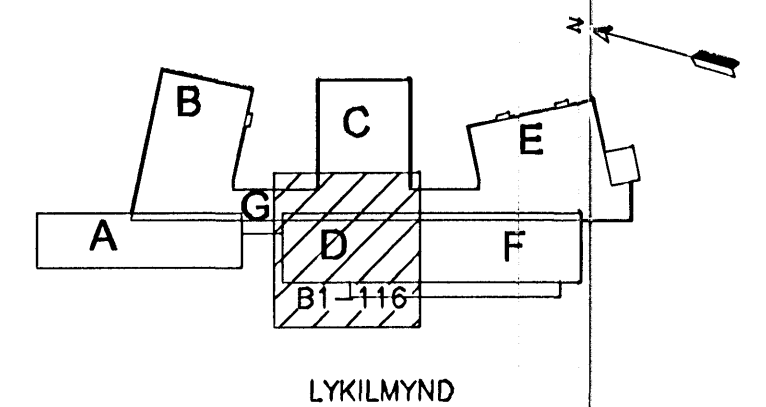

- SKÝRINGAR:**
- ALMENNAR SKÝRINGAR, DEILI OG SNID SJÁ TEIKN. B1-001 TIL B1-005
 - ALMENN JÄRNABENDING Í VEGGJUM NEMA ANNARS SÉ GETIÐ Á SÉRMYNDUM.
 - K12c250 HH LÁRÉTT
 - K12c200 HH LÓDRÉTT
 - TVÖ LÓDRÉTT K16 JÄRN SKULU KOMA HVORU MEGIN VIÐ GÓLFSÍÐ OP OG NÁ 700mm UPPÖR PLÖTU
 - S- TÁKNAR SÖLUNÚMÉR, SJÁ TEIKN. B1-521 TIL B1-524
 - YFIRHÆÐ Á UNDIRSLÆTTI PLATNA SKAL VERA L/400 (10mm Á 4m PLÖTU) FYRIR PLÖTUR MED L STERRA EN 5m. L ER STYTTRA HAFLENGÐ PLÖTU
- 150mm BYNNING Í PLÖTU AD NEDANVERDU. VERÐUR SAGAD. SETJA SKAL GATBRÖNARJÄRN EINS OG UM GAT VERI AD RÆÐA.

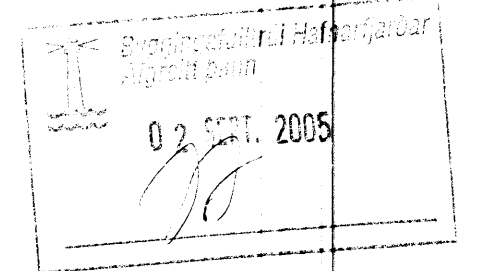

MKV. 1
 0 1000 2000 3000 4000 5000
 1:50 ((A1) mm
 ÖLL AFNOT OG AFRIÐUN TEIKNINGAR, AD HLUTA EDA HEILD. ER HÁÐ SKRIFLEGGU LEYTI HÖFNUNDA.

HÖNNUN
 GRENSÁSVEGI 1 108 REYKJAVÍK SIMI: 510 4000 FAX: 510 4001
 VEFFANG: www.honnun.is NETFANG: honnun@honnun.is

HEITI VÆRS:
HRAUNVALLASKÓLI
DREKAVELLIR 9, HAFNARFIRÐI

HEITI TEIKNINGAR:
 BURDARVIRKI:
 KJALLARI, GRUNNMYND
 VEGGIR OG LOFTAPLATA

MELT:	TEIKNAD:	GEYMSLUNGVER:	VNR:
	LS		3.151.218
HANUÐ:	YFFARFAR:	MKV:	NR. TEIKNINGAR:
PG	JGG	1:50	
DAGS. UNDIRSKRIFTAR:	NAFN OG KT. HÖNNUÐAR:		B1-116
02.08.05	HÖNNUN hf	430572-0169	
UNDIRSKRIFT SAMRÆMINGARHÖNNUÐAR:	KT. HÖNNUÐAR:		ÓTGÁFA:
<i>Step</i>	Kt. 110658-6180		B1