


ÚTGÁFUERILL			
NÚMUR:	DAGS:	SKÝRINGAR:	HANNAÐ:
B1	03.08.2005	BYGGINGARTEIKNING	PG

DAGS. UNDIRSKRIFTAR: NAFN OG KT. SAMRÆMINGARHÖNNUNÐAR:
 UNDIRSKRIFT SAMRÆMINGARHÖNNUNÐAR: *[Signature]*

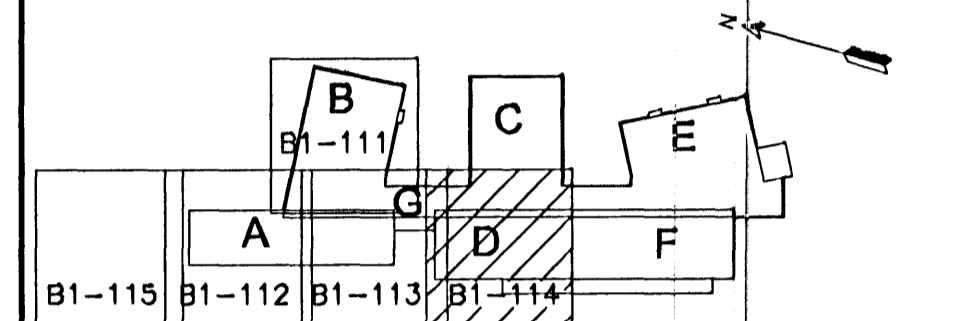

SKÝRINGAR:

- ALMENNAR SKÝRINGAR, DEILI OG SNID SJA TEIKN. B1-001 TIL B1-005
- EINANGRUN UNDIR BOTNPLÖTU SJA TEIKN. ARKITEKTA
- JÄRNABENDING I VEGGJUM NEMA ANNARS SÉ GETID Á SÉRTEIKNINGUM.
 - K12e200 HH LÓDRÉTT
 - K12e250 HH LÁRÉTT
- TVÖ LÓDRÉTT K16 JÄRN SKULU KOMA HVORU MEGIN VID GÓLFSÍÐ OP OG NÁ 700mm UPPÞR PLÖTU
- U- TÁKNAR UNDIRSTÖÐUNÓMER, JÄRNABENDING SJA TEIKN. B1-511

MKV. 1

1:50 (I A1) mm

ÖLL AFMÖT OG AFMÖTUM TEIKNINGAR, AD HLUATA EDA HEILD, ER HÁÐ SKRIFLEGGU LEYFI HÖFNUNÐA.

HÖNNUN

GRENSÁSVEGI 1 108 REYKJAVÍK SÍMI: 510 4000 FAX: 510 4001
 VEFFANG: www.honnun.is NETFANG: honnun@honnun.is

HEITI VERKAS:

HRAUNVALLASKÓLI
DREKAVELLIR 9, HAFNARFIRÐI

HEITI TEIKNINGAR:

UNDIRSTÖÐUR GRUNNMYND;
 UNDIRSTÖÐUR
 SÓKKLAR, UNDIRSTÖÐUPLATTAR OG GRUNNPLATA

MELT:	TEIKNAD:	GEYMSLUNUMER:	VAR:
	LS		3.151.218
HANNAÐ:	YFRFARAD:	MKV:	NR. TEIKNINGAR:
PG	JGG	1:50	B1-114
DAGS. UNDIRSKRIFTAR:	NAFN OG KT. HÖNNUNÐAR:		
03.08.05	HÖNNUN HF	430572-0189	
UNDIRSKRIFTA:		110658-6489	ÚTGÁFA:
<i>[Signature]</i>			B1

GRUNNMYND
 MKV. 1