


ÓTGÁFUERILL			
NÖMUR:	DAGS:	SKÝRINGAR:	HANNAÐ:
B1	03.08.2005	BYGGINGARTEIKNING	PG

DAGS. UNDIRSKRIFTAR: NAFN OG KT. SAMRÆMINGARHÖNNUNÐAR:
 UNDIRSKRIFT SAMRÆMINGARHÖNNUNÐAR: *Stef*

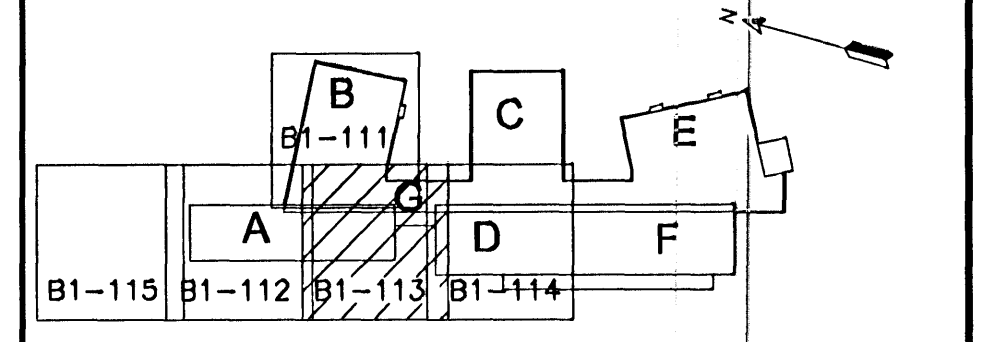

LYKILMYND

0 1000 2000 3000 4000 5000
 1:50 (f A1) mm

- SKÝRINGAR:**
- ALMENNAR SKÝRINGAR, DEILI OG SNID SJÁ TEIKN. B1-001 TIL B1-005
 - EINANGRUN UNDIR BOTNPLÖTU SJÁ TEIKN. ÁRKITEKTA
 - JÁRNABENDING Í VEGGJUM NEMA ANNARS SÉ GETID Á SÉRTEIKNINGUM.
 - K12c200 HH LÓDRÉTT
 - K12c250 HH LÁRÉTT
 - TVÖ LÓDRÉTT K16 JÁRN SKULU KOMA HVORU MEGIN VID GÖLFSÍÐ OP OG NÁ 700mm UPPÖR PLÖTU
 - U- TÁKNAR UNDIRSTÖÐUNÖMER, JÁRNABENDING SJÁ TEIKN. B1-511

MKV. 1

0 1000 2000 3000 4000 5000
 1:50 (f A1) mm

ÖLL AFNOT OG AFTRUN TEIKNINGAR, AD HELTA EDA HEILD, ER HÁÐ SKRIFLEÐU LEYFI HÖFLANDA.

HÖNNUN

GRENSÁSVEGI 1 108 REYKJAVÍK SIMI: 510 4000 FAX: 510 4001
 VEFFANG: www.honnun.is NETFANG: honnun@honnun.is

HEITI VEKIS:

HRAUNVALLASKÓLI
DREKAPELLIR 9, HAFNARFIRÐI

HEITI TEIKNINGAR:			
UNDIRSTÖÐUR, GRUNNMYND; UNDIRSTÖÐUR SÓKKLAR, UNDIRSTÖÐUPLATTAR OG GRUNNPLATA			
MELI:	TEIKNAD:	GEYMSLUNUMER:	VAR:
	LS		3.151.218
HANNAÐ:	YFRFARID:	MKV:	NR. TEIKNINGAR:
PG	JGG	1:50	
DAGS. UNDIRSKRIFTAR:	NAFN OG KT. HÖNNUNÐAR:		B1-113
03.08.2005	HÖNNUN hf	430572-0189	
UNDIRSKRIFT	UNDIRSKRIFT	110658-6489	ÓTGÁFA:
			B1

GRUNNMYND
MKV. 1