



ÓTGÁFUERILL			
NÚMUR:	DAGS:	SKÝRINGAR:	HANNAÐ:
B1	03.08.2005	BYGGINGARTEIKNING	PG

DAGS. UNDIRSKRIFAR: NAFN OG KT. SAMRÆMINGARHÖNNUNAR:
 UNDIRSKRIFT SAMRÆMINGARHÖNNUNAR: *Step*

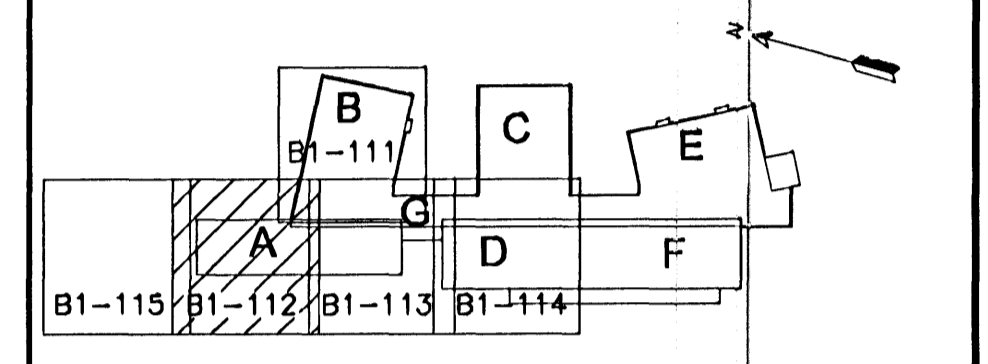

LYKILMYND

- SKÝRINGAR:**
- ALMENNAR SKÝRINGAR, DEILI OG SNID SJÁ TEIKN. B1-001 TIL B1-005
 - EINANGRUN UNDIR BOTNPLÖTU SJÁ TEIKN. ARKITEKTA
 - JÁRNABENDING Í VEGGJUM NEMA ANNARS SÉ GETID Á SÉRTEIKNINGUM.
 - K12c200 HH LÓDRÉTT
 - K12c250 HH LÁRÉTT
 - TVÖ LÓDRÉTT K16 JÁRN SKULU KOMA HVORU MEGIN VID GÓLFSÍÐ OP OG NÁ 700mm UPPÓR PLÖTU
 - U- TÁKNAR UNDIRSTÖÐUNGUMER, BENTUNARVITRI: Hæðarjarðar
 JÁRNABENDING SJÁ TEIKN. B1-511. 02.08.2005

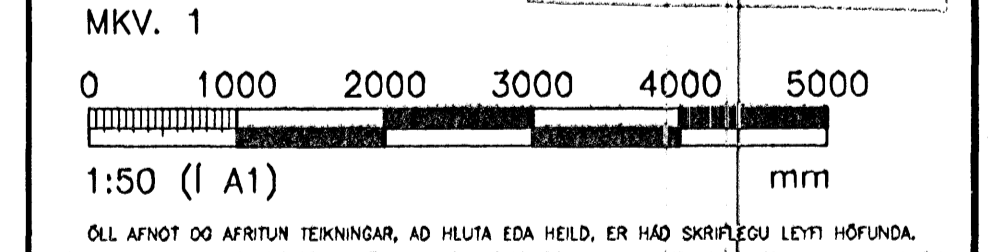

HÖNNUN
 GRENSÁSVEGI 1 108 REYKJAVÍK SIMI: 510 4000 FAX: 510 4001
 VEFANG: www.honnun.is NETFANG: honnun@honnun.is

HEITI VERKS:
HRAUNVALLASKÓLI
DREKAVELLIR 9, HAFNARFIRÐI

HEITI TEIKNINGAR:
UNDIRSTÖÐUR, GRUNNMYND;
UNDIRSTÖÐUR
SÖKKLAR, UNDIRSTÖÐUPLATTAR OG GRUNNPLATA

MÉLT:	TEIKNAR:	LS	GEYMSLUNGUMER:	VNR:	3.151.218
HANNAÐ:	YFRFARIG:	JGG	MKV:	NR. TEIKNINGAR:	B1-112
DAGS. UNDIRSKRIFAR:	NAFN OG KT. HÖNNUNAR:	HÖNNUN hf	430572-0189	ÓTGÁFA:	B1
UNDIRSKRIFT HÖNNUNAR:	UNDIRSKRIFT HÖNNUNAR:	110658-4189			

GRUNNMYND
 MKV. 1