
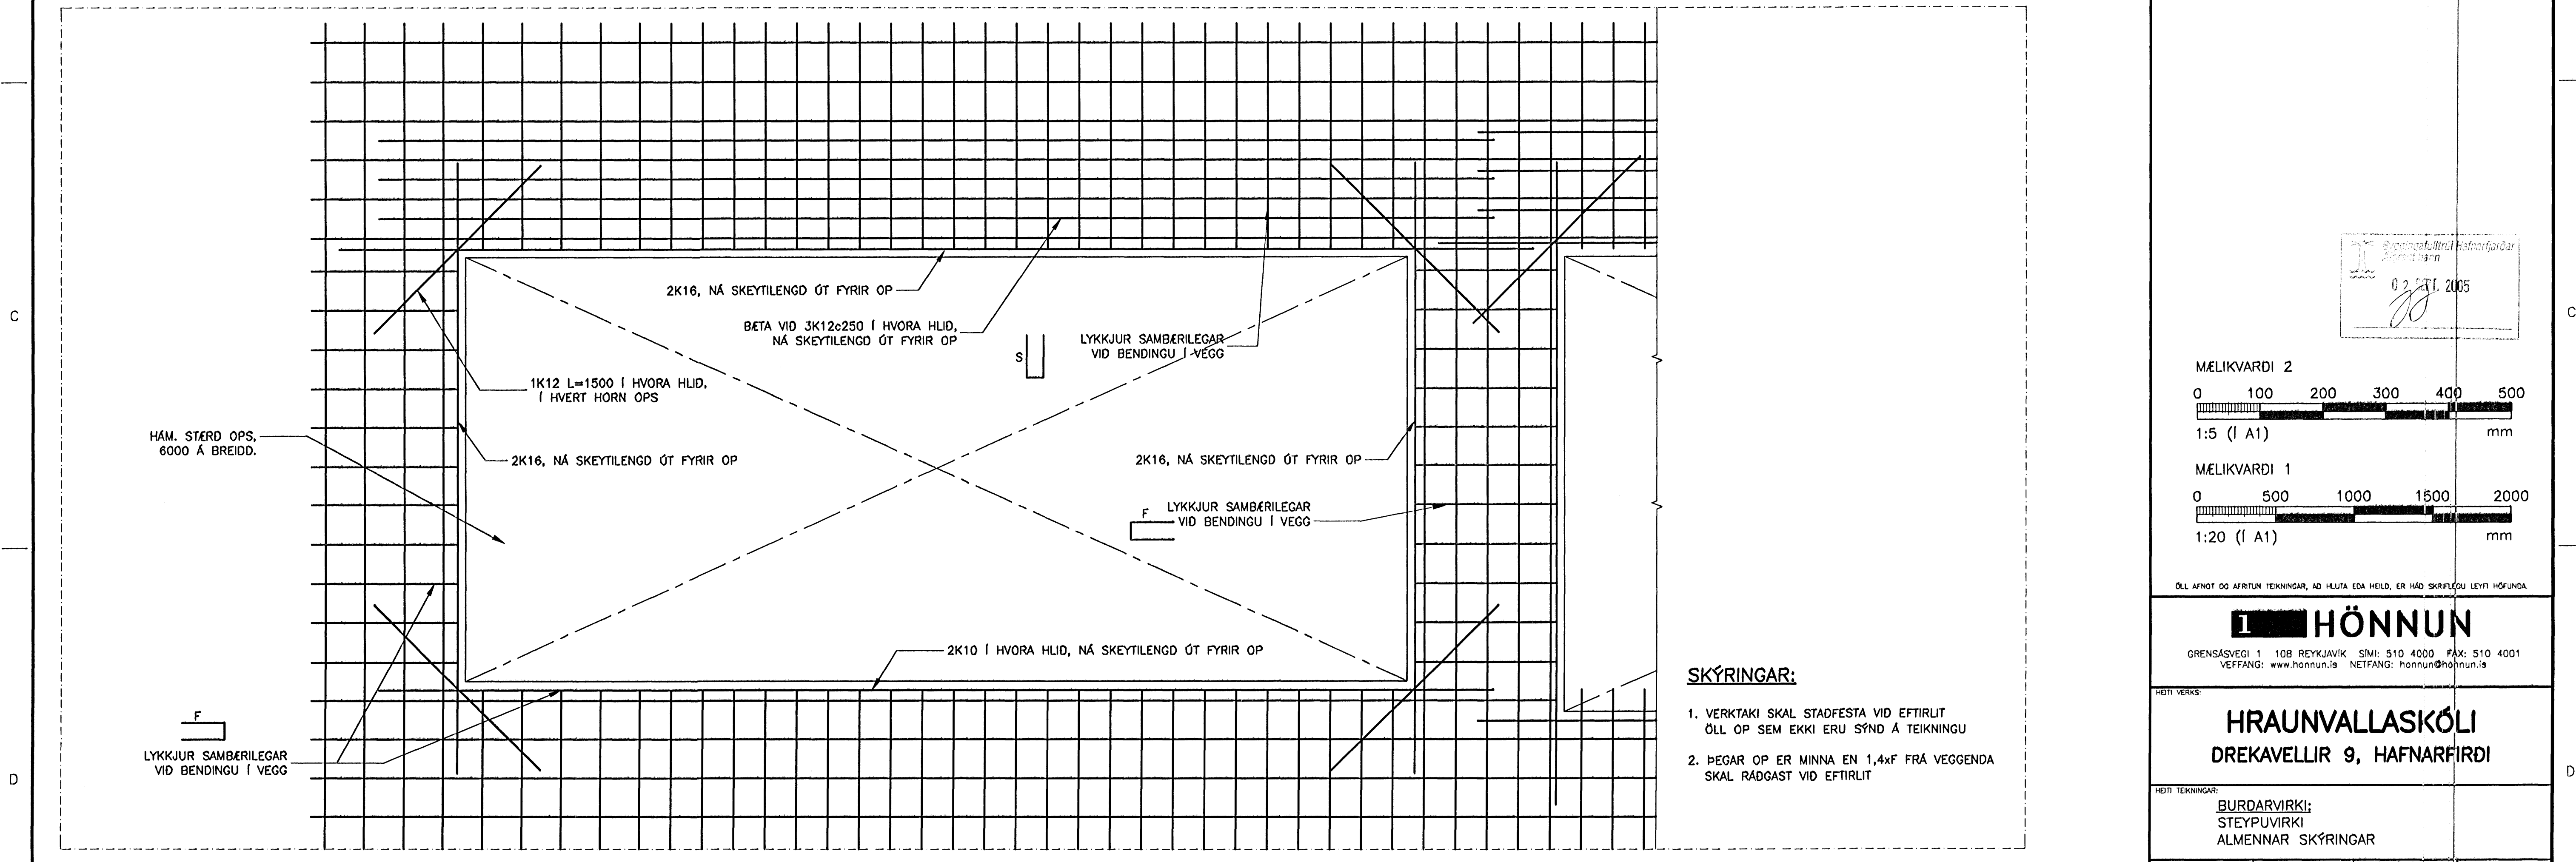


D09 FRÁGANGUR Í KRINGUM 500 TIL 2000mm OP Í VEGG
MKV. 1

D11 ALMENNUR FRÁGANGUR JÁRNA Í KRINGUM OP

- SKÝRINGAR:**
1. VERKTAKI SKAL STAÐFESTA VID EFTIRLIT ÖLL OP SEM EKKI ERU SÝND Á TEIKNINGU
 2. ÞEGAR OP ER MINNA EN 1,4xF FRÁ VEGGENDA SKAL RÁÐGAST VID EFTIRLIT

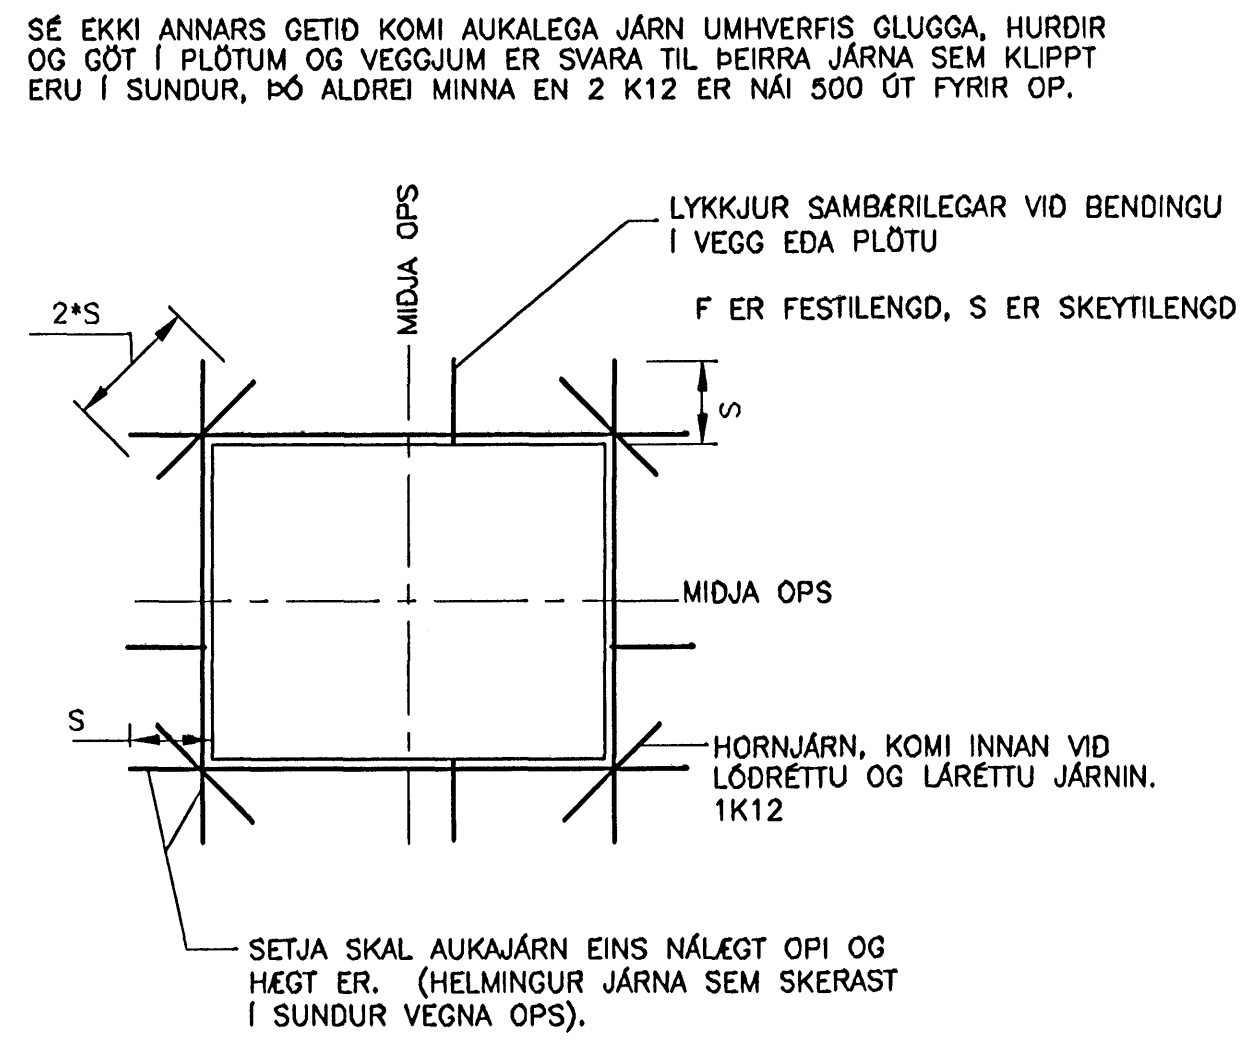


D10 FRÁGANGUR Í KRINGUM 2000 TIL 8000mm OP Í VEGG
MKV. 1

- SKÝRINGAR:**
1. VERKTAKI SKAL STAÐFESTA VID EFTIRLIT ÖLL OP SEM EKKI ERU SÝND Á TEIKNINGU
 2. ÞEGAR OP ER MINNA EN 1,4xF FRÁ VEGGENDA SKAL RÁÐGAST VID EFTIRLIT

ÓTGAUFERILL			
NÚMÉR	DAGS	SKÝRINGAR	HANNAÐ
B1	03.08.2005	BYGGINGARTEIKNING	PG

DAGS. UNDRISKRIFTAR: NAFN OG KT. SAMRÆMINGARHÖNNUNAR:
UNDRISKRIFT SAMRÆMINGARHÖNNUNAR: *[Signature]*

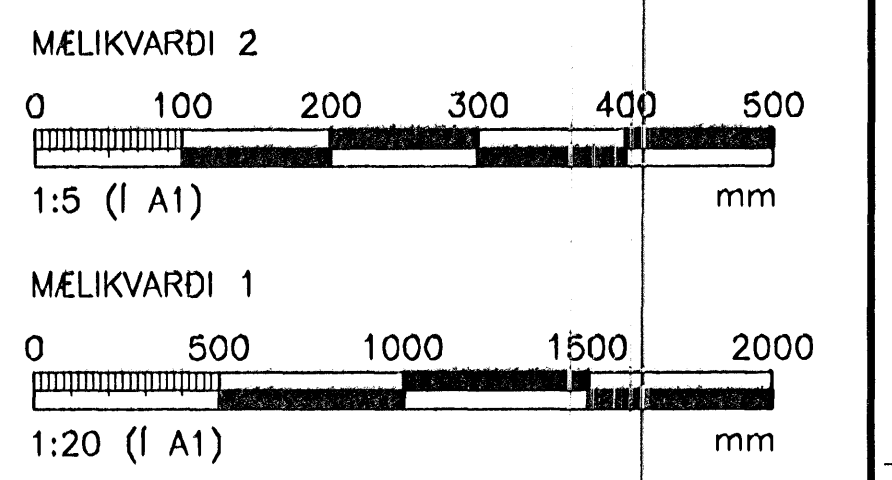

ÖLL AFNOT OG AFRTUM TEIKNINGAR, AD HELUTA EDA HEILD, ER HÁÐ SKAFLEGGU LEYFI HÖFUNDA

HÖNNUN
GRENSÁSVEGI 1 108 REYKJAVÍK SIMI: 510 4000 FAX: 510 4001
VEFFANG: www.honnun.is NETFANG: honnun@honnun.is

HÖTTI VERKS:
HRAUNVALLASKÓLI
DREKAVELLIR 9, HAFNARFIRÐI

HÖTTI TEIKNINGAR:
BURDARVIRKI:
STEYPUVIRKI
ALMENNAR SKÝRINGAR

MELT:	TEIKNAD:	LS	GETYSLUNUMER:	VNR:	3.151.218
HANNAÐ:	YFIRFARID:	JGG	MKV:	NR. TEIKNINGAR:	B1-004
DAGS. UNDRISKRIFTAR:	NAFN OG KT. HÖNNUNAR:	HÖNNUN hf	430572-0168	ÓTGAFA:	B1
UNDRISKRIFT HÖNNUNAR:		<i>[Signature]</i>	TEL: 110658-6189		