SKÝRINGAR Á TÁKNUM:

ÖLL MÁL ERU ANNAD HVORT Í METRUM EDA MILLIMETRUM
HÆDIR ERU Í METRUM YFIR SJÓ Í HÆDARKERFI REYKJAVÍKUR

0,00 — TÁKNAR HÆÐ 0,00 Á SNIDUM

0,00 — TÁKNAR HÆÐ 0,00 Á LÁRÉTTUM FLÖTUM

0,00 — TÁKNAR HÆÐ Á PUNKTI Á GRUNNMYNDUM

A / B — A TÁKNAR HÆÐ
B TÁKNAR PLÖTUÞYKKT

0,00 — TÁKNAR HÆÐ 0,00 Á LÍNU Á GRUNNMYND

200 — TÁKNAR ÞYKKT VEGGJAR EDA PLÖTU, 200mm

1 / 0,25 — TÁKNAR HALLA Á GRAFTRARMÖKUM EDA FYLLINGU
SÝND Á SNIDUM. LÓDRÉTTI HLUTINN ER ALLTAF
1 EN LÁRÉTTI HLUTINN SKILGREINIR HALLANN.

H203 — TÁKNAR HNITAPUNKT.

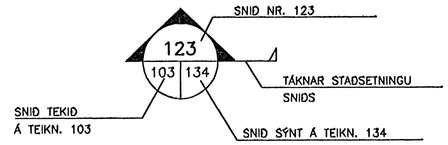

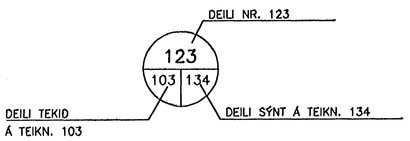

BREYTING Á TEIKNINGU Á ÚTGÁFU NR. BX OG SVÆDI Í BIDSTÖDU

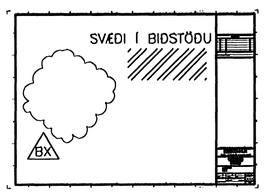

B MERKIR BITA
S " SÚLU
V " VEGG (SKERVEGG)
U " UNDIRSTÖDU

STEYPA =

STEYPUSKIL =

NÚVERANDI STEYPA =

ÞREP Í YFIRBORDI STEYPU =

HALLABREYTING Í YFIRBORDI STEYPU =

FYLLING =

MÖRK KLAPPARSKERINGAR =

GRAFTRARMÖRK =

ÓHREYFT YFIRBORD LANDS =

ÁÆTLAD YFIRBORD KLAPPAR =

ALMENNAR SKÝRINGAR:

ÖLL VINNA SKAL VERA Í SAMRÆMI VID VERKLÝSINGAR OG STADLA SEM ÞAR ER VÍSAD TIL.

SANNREYNA SKAL ÖLL MÁL OG AÐSTÆÐUR Á VERKSTAD ÁDUR EN VINNA HEFST OG TILKYNNA UMSJÓNARMANNI VERKKAUPA TAFARLAUST ÖLL FRÁVIK OG MISRÆMI.

ALLT BYGGINGAREFNI ER HÁD SAMÞYKKI UMSJÓNARMANNS VERKKAUPA

TRYGGJA SKAL STÖDUGLEIKA MANNVIRKJA Á ÖLLUM STIGUM VERKSINS MED TÍMABUNDNUM STÍFINGUM, FESTINGUM EDA Á ANNAN VIDURKENNDAN HÁTT.

TEIKNINGANÚMER:

TEIKNINGANÚMER ERU TÁKNUD MEÐ BÓKSTAF OG FJÓRUM TÖLUSTÖFUM t.d. B1–120

B1–120
- RAÐNÚMER
- HÆÐ
- KERFI
- ÁFANGI
- FAGSVID

ÚTGÁFUNÚMER TEIKNINGA ER TÁKNAD MEÐ BÓKSTAF OG TÖLUSTAF. BÓKSTAFURINN TÁKNAR Á HVADA STIGI TEIKNINGIN ER OG TÖLUSTAFURINN TÁKNAR ÚTGÁFUNÚMER

B: VINNUTEIKNING

HNITASKRÁR:

HNIT ERU TÁKNUD MEÐ BÓKSTAF OG HLAUPANDI NÚMERI, T.D.: H203

HNIT ERU Í ÍSNET93

TRÉVIRKI:

ALLT EFNI OG VINNA SKAL VERA Í SAMRÆMI VID VIDEIGANDI ÍST OG ENV STADLA

LÍMTRÉ SKAL VERA AF STYRKLEIKAFLOKKI GL32 SKV. ÍST EN 1194:1999 (L40 SKV. ÍST/DS 413)

TIMBUR Í BURDARVIRKI SKAL ALLT STANDAST KRÖFUR SEM GERDAR ERU TIL TIMBURS AF STYRKLEIKAFLOKKI C24 SKV ÍST EN 338:1995 (T2 SKV ÍST INSTA 142:1997)

ADRIR VIDIR MEGA VERA AF STYRKLEIKAFLOKKI C18 SKV ÍST EN 338:1999 (T1 SKV ÍST INSTA 142:1997)

ÞAR SEM TIMBUR LIGGUR AD KALDRI STEYPU SKAL SETJA RÆMU AF TJÖRUPAPPA Á MILLI.

ALLIR NAGLAR, BÓLTAR OG FESTIJÁRN Í ÞÖKUM SKULU VERA SINKHÚDUD SBR. ÍST OG ENV STADLA

MÚRBOLTAR: M12–150/90 MERKIR 150mm LANGUR BÓLTI FESTILENGD:90mm

FYLGJA SKAL FYRIRMÆLUM FRAMLEIDANDA VID UPPSETNINGU Á BOLTUM, MÚRBOLTUM, FESTIJÁRNUM O.S.FRV.

N TÁKNAR VENJULEGAN FERHYRNDAN SAUM
K TÁKNAR KAMBSAUM

STÁLVIRKI:

ALLT EFNI OG VINNA SKAL VERA Í SAMRÆMI VID ÍST OG ENV STADLA.

STÁL SKAL VERA AF GÆDAFLOKKI S235JR EDA BETRA SKV ÍST EN 10025:1990 + A1:1993.

SUDUEFNI SKAL VERA SAMSVARANDI AD GÆDUM..

BÓLTAR RÆR OG SKINNUR SKULU VERA AF GÆDAFLOKKI 8,8 OG HEITZINKHÚDADAR NEMA ANNAD SÉ TEKID FRAM Á TEIKNINGUM.

EF EKKI ANNARS ER GETID Á TEIKNINGUM SKAL LÁGMARKS STÆRD (a) KVERKSUDU VERA STÆRRA GILDID AF; a=4mm, a=HÁLF ÞYKKT SÓDINS ÞVERSNIDS MIÐAÐ VIÐ AÐ SÓÐIÐ SÉ BEGGJA VEGNA. ALLAR STÓFSUÐUR SKULU HAFA FULLA GEGNUMBRÆÐSLU.

SUÐUMENN SKULU HAFA HÆFNISVOTTORÐ SKV. ÍST EN 287–1:1992.

SUÐUR SKULU UPPFYLLA GÆÐAFLOKK C SKV ÍST EN 25817:1992.

EFTIR AÐ SUÐUVINNU ER LOKIÐ SKAL SANDBLÁSA OG RYÐVARNAGRUNNA STÁLFESTINGAR OG STÁLBITA MEÐ A.M.K. 40µm ÞYKKUM GRUNN.

ÁLAGSFORSENDUR:

NOTÁLAG:

ÁLAGSTILHÖGUN ER Í SAMRÆMI VID FS ENV 1991–1:1994
OG FS ENV 1991–2–1:1995

ÞÖK: . . . . . 1,0 kN/m²

GANGAR, ANDDYRI OG STIGAR: . . . . . 5,0 kN/m²

AUKANOTÁLAG VEGNA NIÐURHENGDRA LOFTA:. . . . . 0,5 kN/m²

AUKANOTÁLAG VEGNA LÉTTRA VEGGJA . . . . . 1,0 kN/m²

SKRIFSTOFUR, KENNSLUSTOFUR OG ÞJÓNUSTURÝMI:. . . . 3,0 kN/m²

VINDÁLAG:

VINDÁLAG REIKNAST SAMKVÆMT FS ENV 1991 2–4:1995
OG ÍSLENSKUM ÞJÓÐARSKJÖLUM

SNJÓÁLAG:

SNÓÁLAG REIKNAST SAMKVÆMT FS ENV 1991 2–3:1995
OG ÍSLENSKUM ÞJÓÐARSKJÖLUM

GRUNNGILDI SNJÓÁLAGS ER MIÐAÐ VIÐ SVÆÐI 1.
AÐ TEKNU TILLITI TIL FORMFACTORA ER ÞÁ SNJÓÁLAG FYRIR ÞAK MEÐ MINNA EN 15° HALLA:
s = 1,0 kN/m²

JARÐSKJÁLFTAÁLAG:

JARÐSKJÁLFTAÁLAG REIKNAST SAMKVÆMT FS ENV 1998–1–1:1994, EC8, ÁSAMT ÞJÓÐARSKJALI STAÐLARÁÐS ÍSLANDS.

HÖNNUNARHRÖÐUN ER 0.2g, 5% DEYFING, MIKILVÆGISFLOKKUR II, OG JARÐVEGSFLOKKUR A. HEÐUNARSTUÐULLINN MIÐAST VIÐ DREIFÐA SKERVEGGI, qo = 1,5, OG DEILIHÖNNUN MIÐAST VIÐ LITLA SEIGLU ("LOW DUCTILITY").

GRUNDUN:

GRUNDUN SAMKVÆMT FS ENV 1997–1:1994 ÁSAMT ÞJÓÐARSKJALI STAÐLARÁÐS ÍSLANDS.

GRUNDAÐ ER Á KLÖPP. LEYFILEGUR JARÐÞRÝSTINGUR ER REIKNAÐUR SEM 1.0 MPa.

FYLLING SKAL VERA VEL ÞJÖPPUÐ SAMKVÆMT KRÖFUM FS ENV 1997–1

ÚTGÁFUFERILL

NÚMER:	DAGS:	SKÝRINGAR:	HANNAÐI:
B1	03.08.2005	BYGGINGARTEIKNING	PG

DAGS. UNDIRSKRIFTAR: | NAFN OG KT. SAMRÆMINGARHÖNNUÐAR:

UNDIRSKRIFT SAMRÆMINGARHÖNNUÐAR:

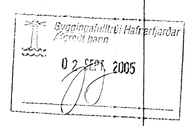

ÖLL AFNOT OG AFRITUN TEIKNINGAR, AÐ HLUTA EÐA HEILD, ER HÁÐ SKRIFLEGU LEYFI HÖFUNDA.

HÖNNUN
GRENSÁSVEGI 1 108 REYKJAVÍK SÍMI: 510 4000 FAX: 510 4001
VEFFANG: www.honnun.is NETFANG: honnun@honnun.is

HEITI VERKS:

HRAUNVALLASKÓLI
DREKAVELLIR 9, HAFNARFIRÐI

HEITI TEIKNINGAR:
BURÐARVIRKI:
ALMENNAR SKÝRINGAR

MÆLT:	TEIKNAÐ: LS	GEYMSLUNÚMER:	VNR: 3.151.218
HANNAÐ: PG	YFIRFARIÐ: JGG	MKV:	NR. TEIKNINGAR: B1-001
DAGS. UNDIRSKRIFTAR: 050803	NAFN OG KT. HÖNNUÐAR: HÖNNUN hf 430572-0189		
UNDIRSKRIFT HÖNNUÐAR:	Kt. 110658-6489		ÚTGÁFA: B1