



Nr.	X	Y
G1	354490,2114	397158,8013
G2	354505,6942	397162,8365
G3	354511,3844	397141,0037
G4	354521,3877	397141,4643
G5	354521,3589	397142,0885
G6	354546,3325	397143,2385
G7	354547,4825	397118,2649
G8	354522,4680	397117,1130
G9	354525,6466	397104,9173
G10	354522,4873	397104,0886
G11	354521,0985	397103,7319
G12	354524,1050	397092,1963
G13	354505,3321	397087,3036
G14	354504,1216	397091,9484
G15	354502,8152	397091,6079
G16	354501,8298	397096,1560
G17	354500,1493	397095,7701
G18	354498,5352	397101,9632
G19	354504,9025	397103,6227
G20	354505,0286	397103,1389
G21	354512,4603	397105,0758
G22	354510,8967	397111,0754
G23	354503,1746	397109,0628
G24	354508,1369	397132,5485
G25	354513,5225	397133,9521
G26	354516,8201	397121,2998
G27	354522,2208	397122,7074
G28	354523,8314	397122,9322
G29	354524,8170	397122,9776
G30	354524,8952	397121,2794
G31	354523,9043	397121,2338
G32	354522,4320	397121,3157
G33	354518,2608	397120,2285
G34	354520,2210	397107,0985
G35	354520,1383	397107,0769
G36	354517,1245	397118,6406
G37	354516,4240	397118,4580
G38	354512,7355	397132,6103
G39	354508,4143	397131,4841
G40	354506,5166	397097,4296

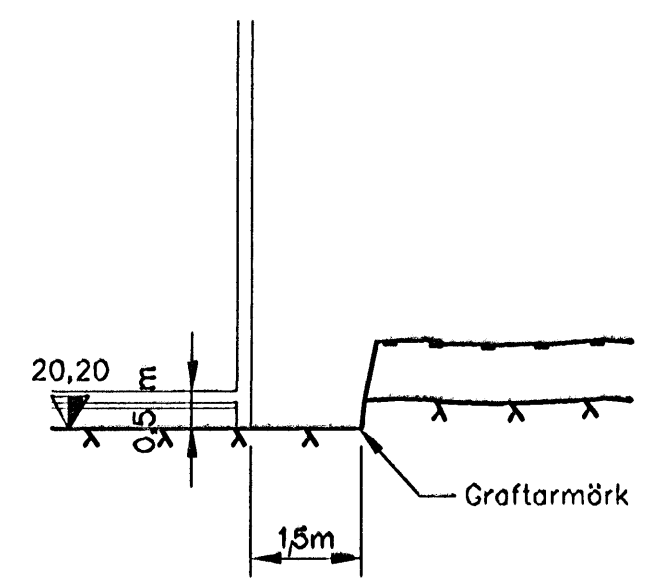

DÆMIGERT SNID SÝNIR LÁGMARKSHÆÐ SÖKKLA
1:100

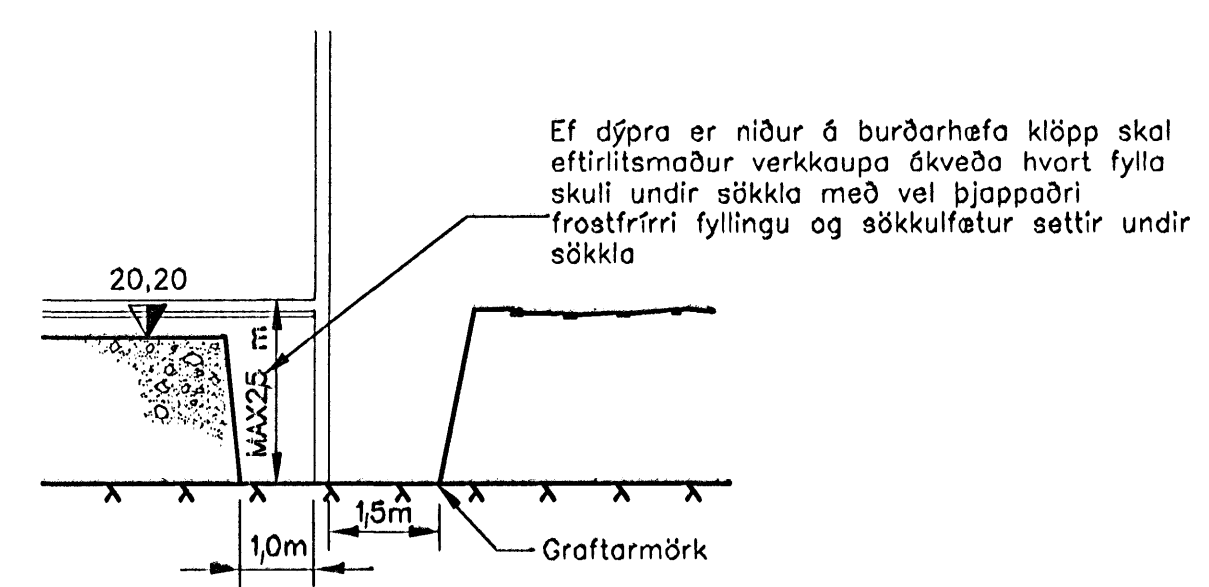

DÆMIGERT SNID SEM SÝNIR HÁMARKSHÆÐ SÖKKLA
1:100

ÓTGÁFUFRILL			
NÚMÉR	DAGS	SKYRNINGAR	ÞANNAÐ
B1	03.08.2005	BYGGINGARTEIKNING	RGV

DAGS. UNDRISKRIFTAR: NAFN OG KT. SAMREINGARHÖNNUNÐAR:
UNDRISKRIFT SAMREINGARHÖNNUNÐAR: *[Signature]*

KÓTI
GRAFA SKAL AD LÁGMARKI NIDUR I UPPGEFINN KÓTA OG FYLLA I AD NEDRI BRÖN EINANGRUNAR UNDIR PLÖTUM.

ALLAN LÍFRÉNA JARÐVEG UNDIR GÖLFPLÖTUM OG MALBIKUDUM SVÆÐUM SKAL FJARLÆGJA.

ALLA SÖKKULVEGGI SKAL GRUNDA Á BURÐARHÆFA KLÖPP NEMA ANNAD SE TEKID FRAM.


FLÁI (LÓDRÉTTI:LÁRÉTT):
I JARÐVEGI: 5:1
I KLÖPP: 10:1

Á BILASTEDUM OG ÖÐRUM ÓTÍSVÆÐUM ÞAR SEM FJARLÆGJA ÞARF KLÖPP SKAL GRAFA 200 mm ÓT FYRIR MÖRK SVÆÐIS OG I HÆÐ 200 mm UNDIR ENDANLEGU YFIRBORDI.

FYLLA SKAL I BILASTEDI OG ÖNNUR MALBIKUD SVÆÐI I HÆÐ 100 mm UNDIR ENDANLEGU YFIRBORDI. FYLLA SKAL 200 mm ÓT FYRIR MALBIXSBRÖNIR. FLÁI FYLLINGAR SKAL VERA 1:1.

UNDIR GRASFLATIR SKAL FYLLA I HÆÐ 200 mm UNDIR ENDANLEGU YFIRBORDI.

UPPLÝSINGAR UM ENDANLEGA HÆÐ LÓÐAR ER AD FINNA Á TEIKNINGU LANDSLAGSARKITEKTS.

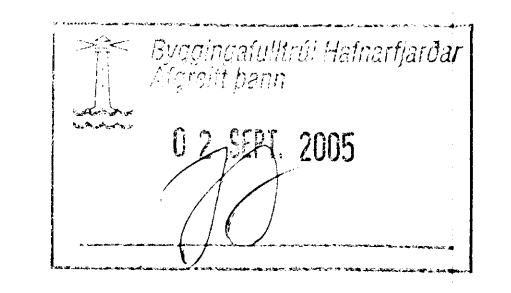

ÖLL AFNOT OG AFRITUN TEIKNINGAR, AD HEUTA EDA HEIÐ, ER HÁÐ SKRIFLEGU LEYTI HÖNNUNAR.

HÖNNUN

GRENSASVEGI 1 108 REYKJAVÍK SIMI: 510 4000 FAX: 510 4001
VEFFANG: www.honnun.is NETFANG: honnun@honnun.is

HEITI VERKS:
**HRAUNVALLASKÓLI
DREKAVELLIR 9, HAFNARFIRÐI**

HEITI TEIKNINGAR:
JARÐVINNA
GRAFRARMÖRK HÓSNÆÐIS

MELT:	RGV	TEIKNAD:	RGV	GEYMSLUNGWER:	VR:
ÞANNAÐ:	RGV	YFIRFARID:	[Signature]	MKS:	1:200/1:100
DAGS. UNDRISKRIFTAR:	UNDRISKRIFTAR:	NAFN OG KT. HÖNNUNÐAR:	HÖNNUN hf	430572-0169	J1-001
UNDRISKRIFT HÖNNUNÐAR:	[Signature]	NAFN OG KT. HÖNNUNÐAR:	K: 110658-6489	ÓTGÁFA:	B1