

SKÝRINGAR:

FRÁGANGUR Á LÓÐAMÖRKUM VERÐI GERÐUR Í SAMRÁÐI VIÐ LÓÐARHAFA AÐLIGGJANDI LÓÐA. STÆRD OG STAÐSETNING LÓÐA, BYGGINGARREITA OG BÍLASTÆÐA ERU SÝND Á MÆLIBLÖÐUM.

2h= HÚS Á TVEIMUR HÆÐUM
 G= REIKNUD HÆÐ Á GÖTU, GANGSTÉTT, -STÍG EÐA LÓÐAMÖRKUM
 L= LANDHÆÐ VIÐ LÓÐAMÖRK (LEIÐBEINANDI)
 H= HÆÐ Á AÐKOMUGÓLFI - SJÁ SKILMÁLA
 Fr= TENGIHÆÐ Á REGNVATNSFRÁRÆSI
 Fs= TENGIHÆÐ Á SKÓLPFRÁRÆSI


BAKRÁSARVATN HITAVEITU SKAL VEITA Í REGNVATNSFRÁRÆSI. NEYSLUVATNSHEIMÆÐAR ERU Ø32 mm PE100, NEMA ANNAD SÉ SÝNT Á TEIKNINGU. TENGIHÆÐ NEYSLUVATNSHEIMÆÐAR ER AÐ ÖLLU JÖFNU 1,2 m UNDIR YFIRBORDI LANDS.

- - - - - NEYSLUVATNSHEIMÆÐ (MEÐ LOKA)
- - - - - REGNVATNSFRÁRÆSI
- SKÓLPFRÁRÆSI
- ⊙ NÚMER LÓÐAR

E,F,R.. HÚSAGERÐ, SJÁ SKILMÁLA

25.215.1 NÚMER AÐLIGGJANDI LÓÐABLAÐA


SJÁ JAFNFRAMT SKIPULAGSUPPDRAÐT OG SKILMÁLA

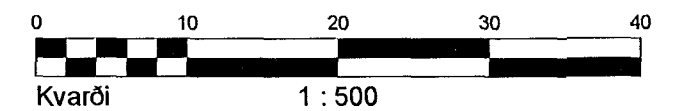

HÆÐABLAÐ 25.218.1

TEIKNING NR. 413.061

ESKIVELLIR 11 OG 13
 DREKAVELLIR 28, 30, 32, 34, 36 OG 38

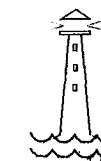

HAFNARFJARÐARBÆR
 UMHVERFIS- OG TÆKNISVIÐ
 VELLIR 5.ÁFANGI



VERKFRÆÐISTOFA



BÆJARHRAUN 20 220 HAFNARFJÖRÐUR
 SÍMI 58 58 600 FAX 58 58 610
 Netfang: vsb@vsb.is, kt:710796-2899

Breyting C: 16.04.09/RS Innkeyrslu að Eskivöllum Breyting A: 05.04.06, HKB. Hæðir á lóðamörkum nema við Drekaelli 36. Tengihæð heimæða við Drekaelli 30 og 32. Hæð aðkomugólfs við Drekaelli 30. 11 til 15 fjölgað. Samþykkt af skipul. og byggingaráði 13.01.2009 Breyting B: 30.07.07, EP. Breytingar á bílastæðum við Drekaelli 28 og 30, samþ. af Skipulags- og byggingarfulltrúa í Hafnarfirði.

Dags: 08.12.2005

Ger af: HKB, KK, PEI

Yfirfarið: SV