
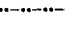
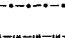





HNITASKRÁ:

NR.	AUSTUR	NORDUR
101	354501.818	397786.770
102	354516.940	397769.723
103	354528.372	397767.172
104	354560.112	397778.096
105	354548.272	397818.569
106	354564.795	397827.402
107	354577.713	397783.245
108	354629.541	397798.408
109	354615.102	397847.764
201	354561.807	397779.425
202	354563.155	397774.819
203	354568.722	397776.447
204	354567.374	397781.054

SKÝRINGAR:

-  KVÖÐ UM BÍLASTÆÐI
FJÖLDI STÆÐA SAMKVÆMT SKILMÁLUM OG REGLUG.
-  BINDANDI BYGGINGARREITUR 75%
-  BINDANDI BYGGINGARREITUR 50%
-  HÁMARKS BYGGINGARREITUR

-  (12) NÚMER LÓÐAR
- E,F,R.. HÚSAGERÐ, SJÁ SKILMÁLA
- (25.215.1) NÚMER AÐLIGGJANDI LÓÐABLAÐA, STAÐGREINIR
- 1000-0010 ÞJÓBSKRÁRNÚMER
- 180351 LANDNÚMER
- SJÁ JAFNFRAMT SKIPULAGSUPPDRÁTT OG SKILMÁLA

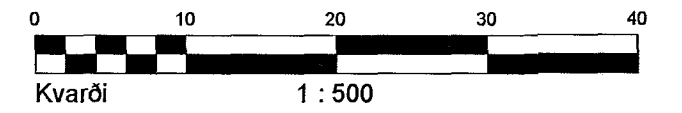


DEILISKIPULAG SAMÞYKKT Í SKIPULAGS- OG BYGGINGARRÁÐI OG Í BÆJARSTJÓRN

MÆLIBLAÐ 25.209.5

TEIKNING NR. 413.005

TJARNARVELLIR 13,15 OG 15A

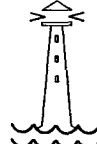 **HAFNARFJARÐARBÆR**
UMHVERFIS- OG TÆKNISVIÐ
VELLIR - MIÐSVÆÐI


VSB

VERKFRÆÐISTOFA



BÆJARHRAUNI 20 220 HAFNARFJÖRÐUR
SÍMI 58 58 600 FAX 58 58 610
Netfang: vsb@vsb.is, kt:710796-2899

Dags.: 26.07.2005 Gert af: HKB/BV Yfirfarið: SV

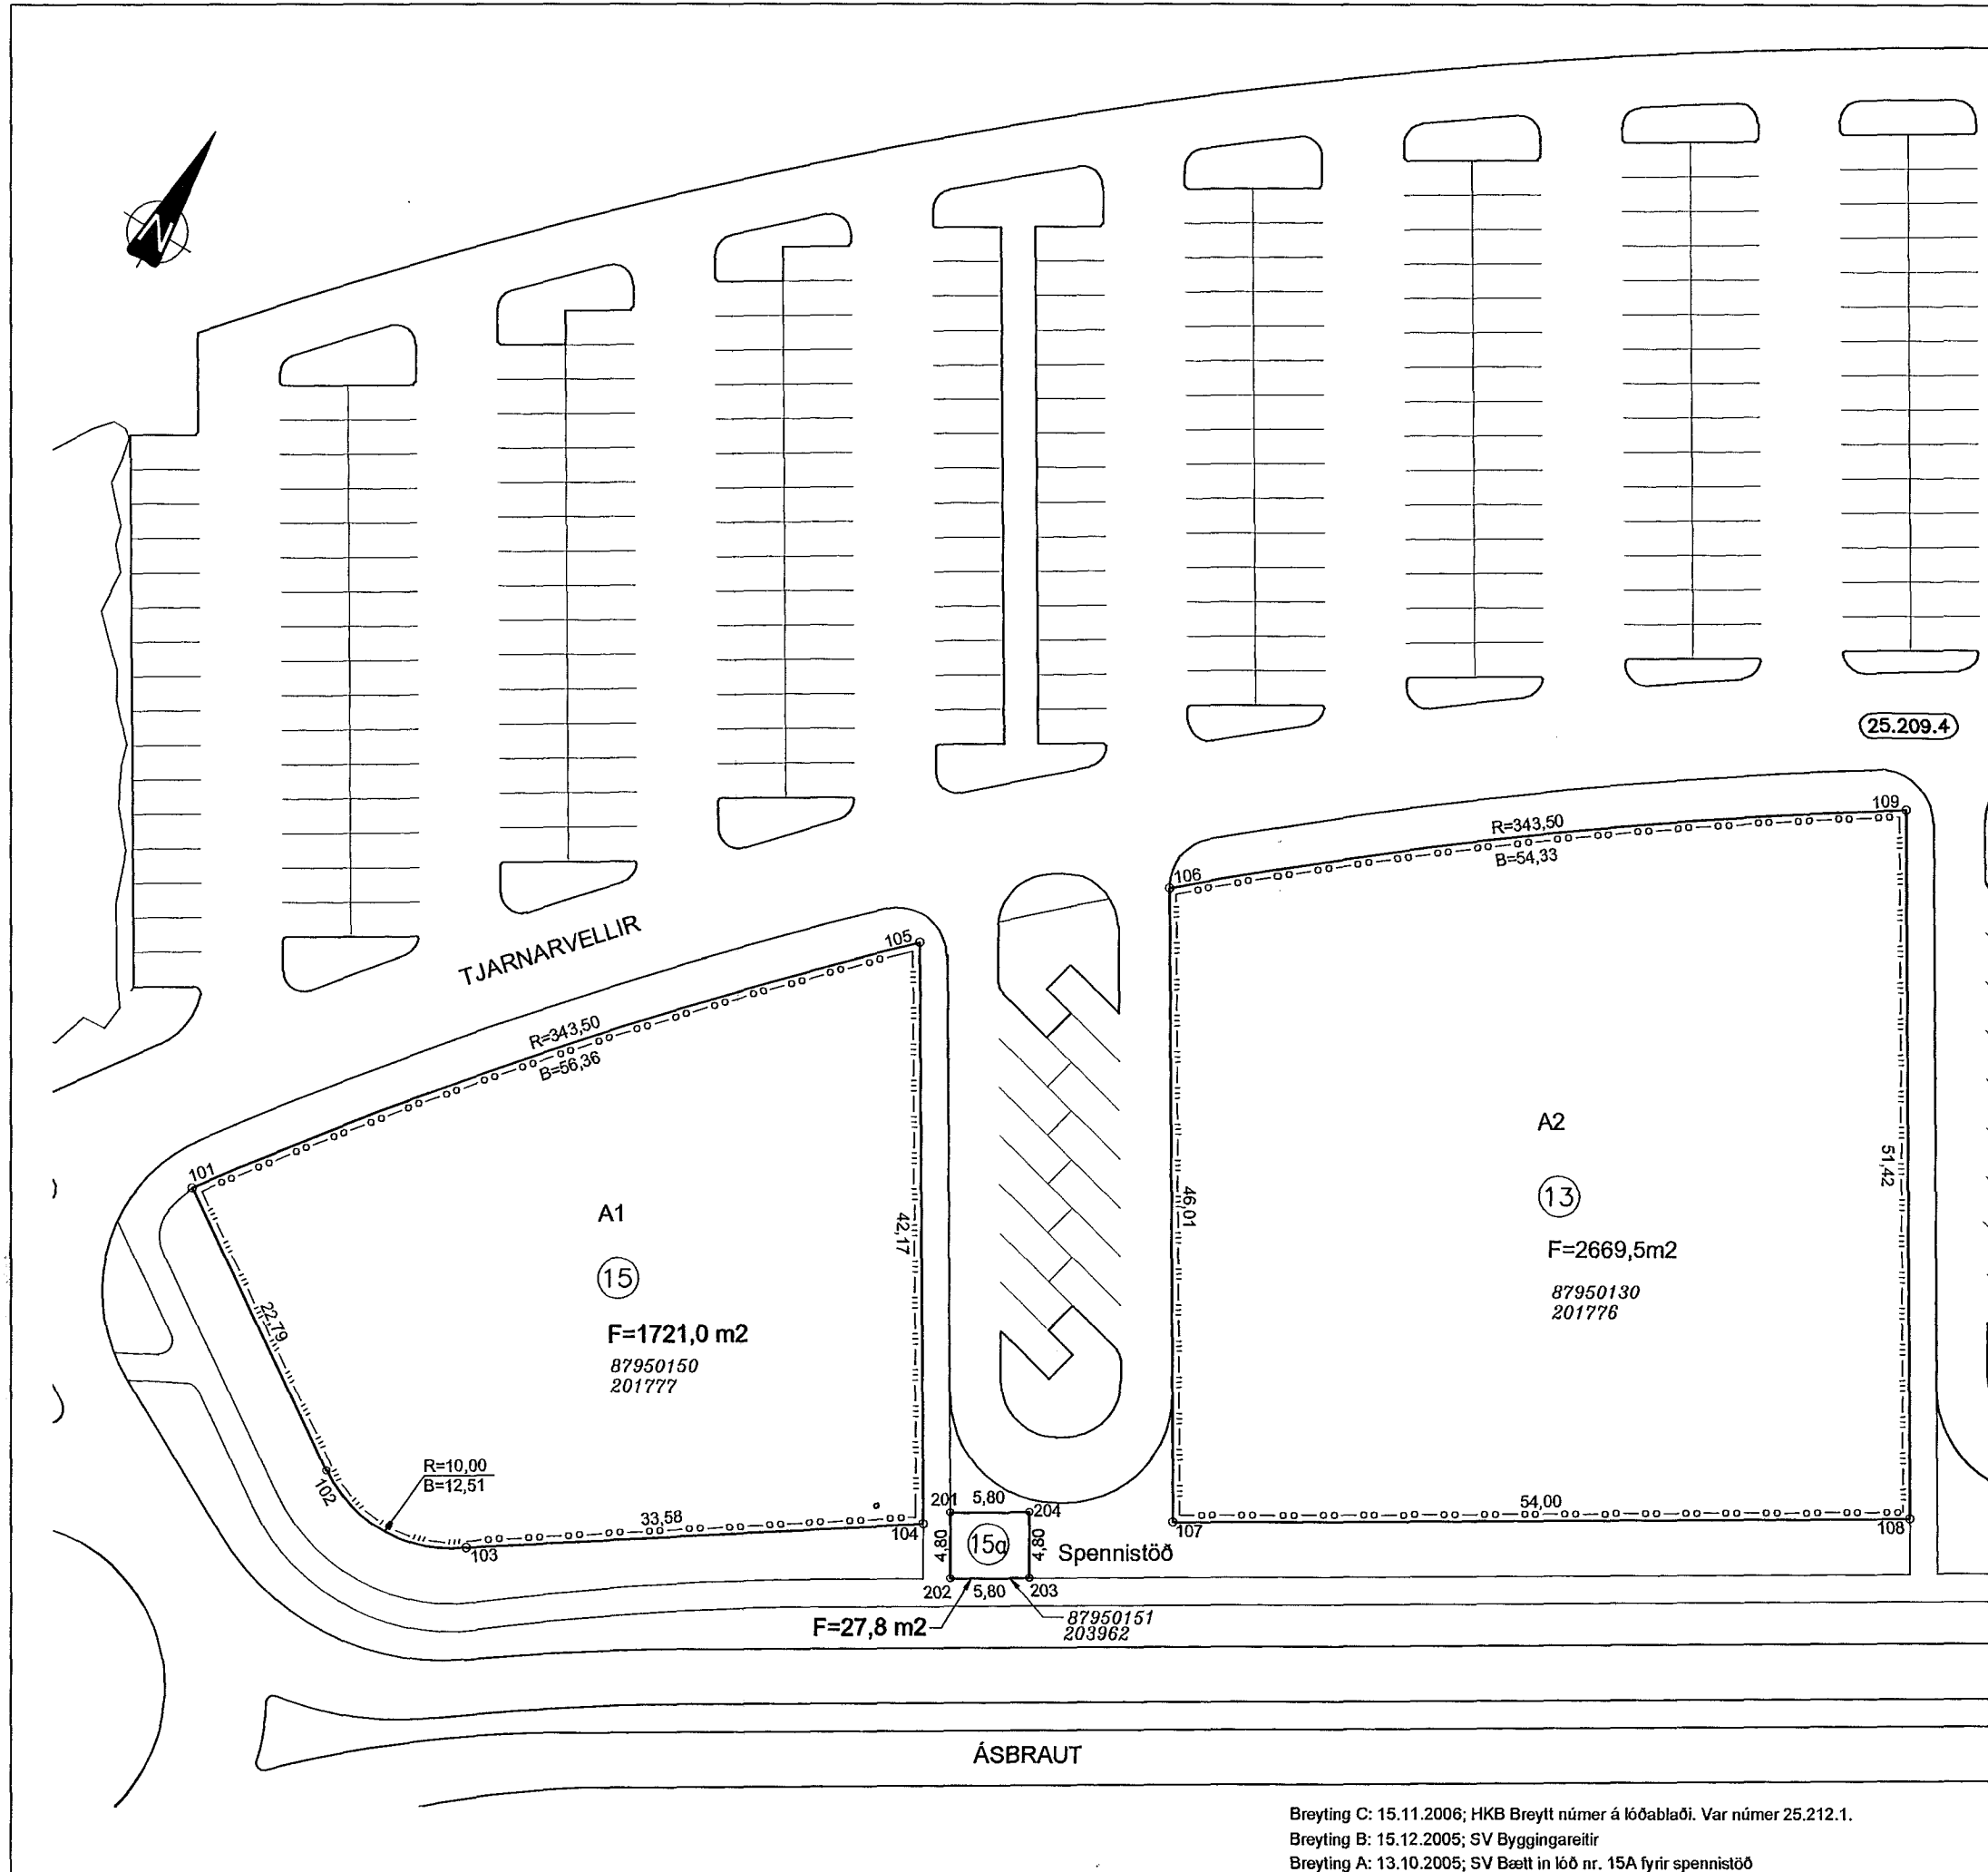

Breyting C: 15.11.2006; HKB Breytt númer á lóðablaði. Var númer 25.212.1.
Breyting B: 15.12.2005; SV Byggingareitir
Breyting A: 13.10.2005; SV Bætt í lóð nr. 15A fyrir spennistöð