

**SKÝRINGAR:**

FRÁGANGUR Á LÓÐAMÖRKUM VERÐI GERÐUR Í SAMRÁÐI VIÐ LÓÐARHAFA AÐLIGGJANDI LÓÐA. STÆRÐ OG STAÐSETNING LÓÐA, BYGGINGARREITA OG BÍLASTÆÐA ERU SÝND Á MÆLIBLÖÐUM.

2h= HÚS Á TVEIMUR HÆÐUM  
 G= REIKNUÐ HÆÐ Á GÖTU, GANGSTÉTT, -STÍG EDA LÓÐAMÖRKUM  
 L= LANDHÆÐ VIÐ LÓÐAMÖRK (LEIÐBEINANDI)  
 H= HÆÐ Á AÐKOMUGÓLFI - SJÁ SKILMÁLA  
 Fr= TENGIHÆÐ Á REGNVATNSFRÁRÆSI  
 Fs= TENGIHÆÐ Á SKÓLPFRÁRÆSI

BAKRÁRARVATN HITAVEITU SKAL VEITA Í REGNVATNSFRÁRÆSI. NEYSLUVATNSHEIMÆÐAR ERU Ø32 mm PE100, NEMA ANNAÐ SÉ SÝNT Á TEIKNINGU. TENGIHÆÐ NEYSLUVATNSHEIMÆÐAR ER AÐ ÖLLU JÖFNU 1,2 m UNDIR YFIRBORDI LANDS.


- NEYSLUVATNSHEIMÆÐ (MEÐ LOKA)
- REGNVATNSFRÁRÆSI
- SKÓLPFRÁRÆSI

13 NÚMER LÓÐAR

E,F,R.. HÚSAGERÐ, SJÁ SKILMÁLA

25.215.1 NÚMER AÐLIGGJANDI LÓÐABLADA

SJÁ JAFNFRAMT SKIPULAGSUPPRÁTT OG SKILMÁLA

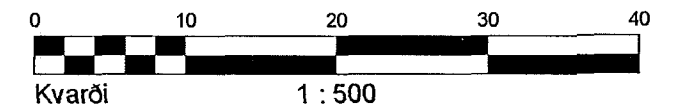

**HÆÐABLAD 25.218.2**

TEIKNING NR. 413.062

ESKIVELLIR 15  
 DREKAVELLIR 40, 42, 44, 46, 48, 50, 52 OG 54



**HAFNARFJARÐARBÆR**  
**UMHVERFIS- OG TÆKNISVIÐ**  
 VELLIR 5.ÁFANGI

VERKFRÆDISTOFA



BÆJARHRAUN 20 220 HAFNARFJÖRÐUR  
 SÍMI 58 58 600 FAX 58 58 610  
 Netfang: vsb@vsb.is, kt:710796-2899

Dags.: 08.12.2005

Gert af: HKB, KK, PEI

Yfirfarið: SV

Breyting A: 05.04.06, HKB. Hæðir á lóðamörkum nema við Drekaelli 42.  
 Breyting B: 10.07.06, HKB. Hæðir á lóðamörkum við Eskivelli 15 og Drekaelli 48, 50 og 52.  
 Breyting C: 25.04.08/GVB; Byggingareit á Drekaellum 40 breytt. Samþykkt af skipulags- og byggingarfulltrúa Hfj þann 16.01.2008