


Samþykkt þann

18 JUN 2008

Byggingafræðingur  
F.h. Jon Sigurðsson

HÖNNUÐUR HÚSS: SIGURBJARTUR HALLDÓRSSON

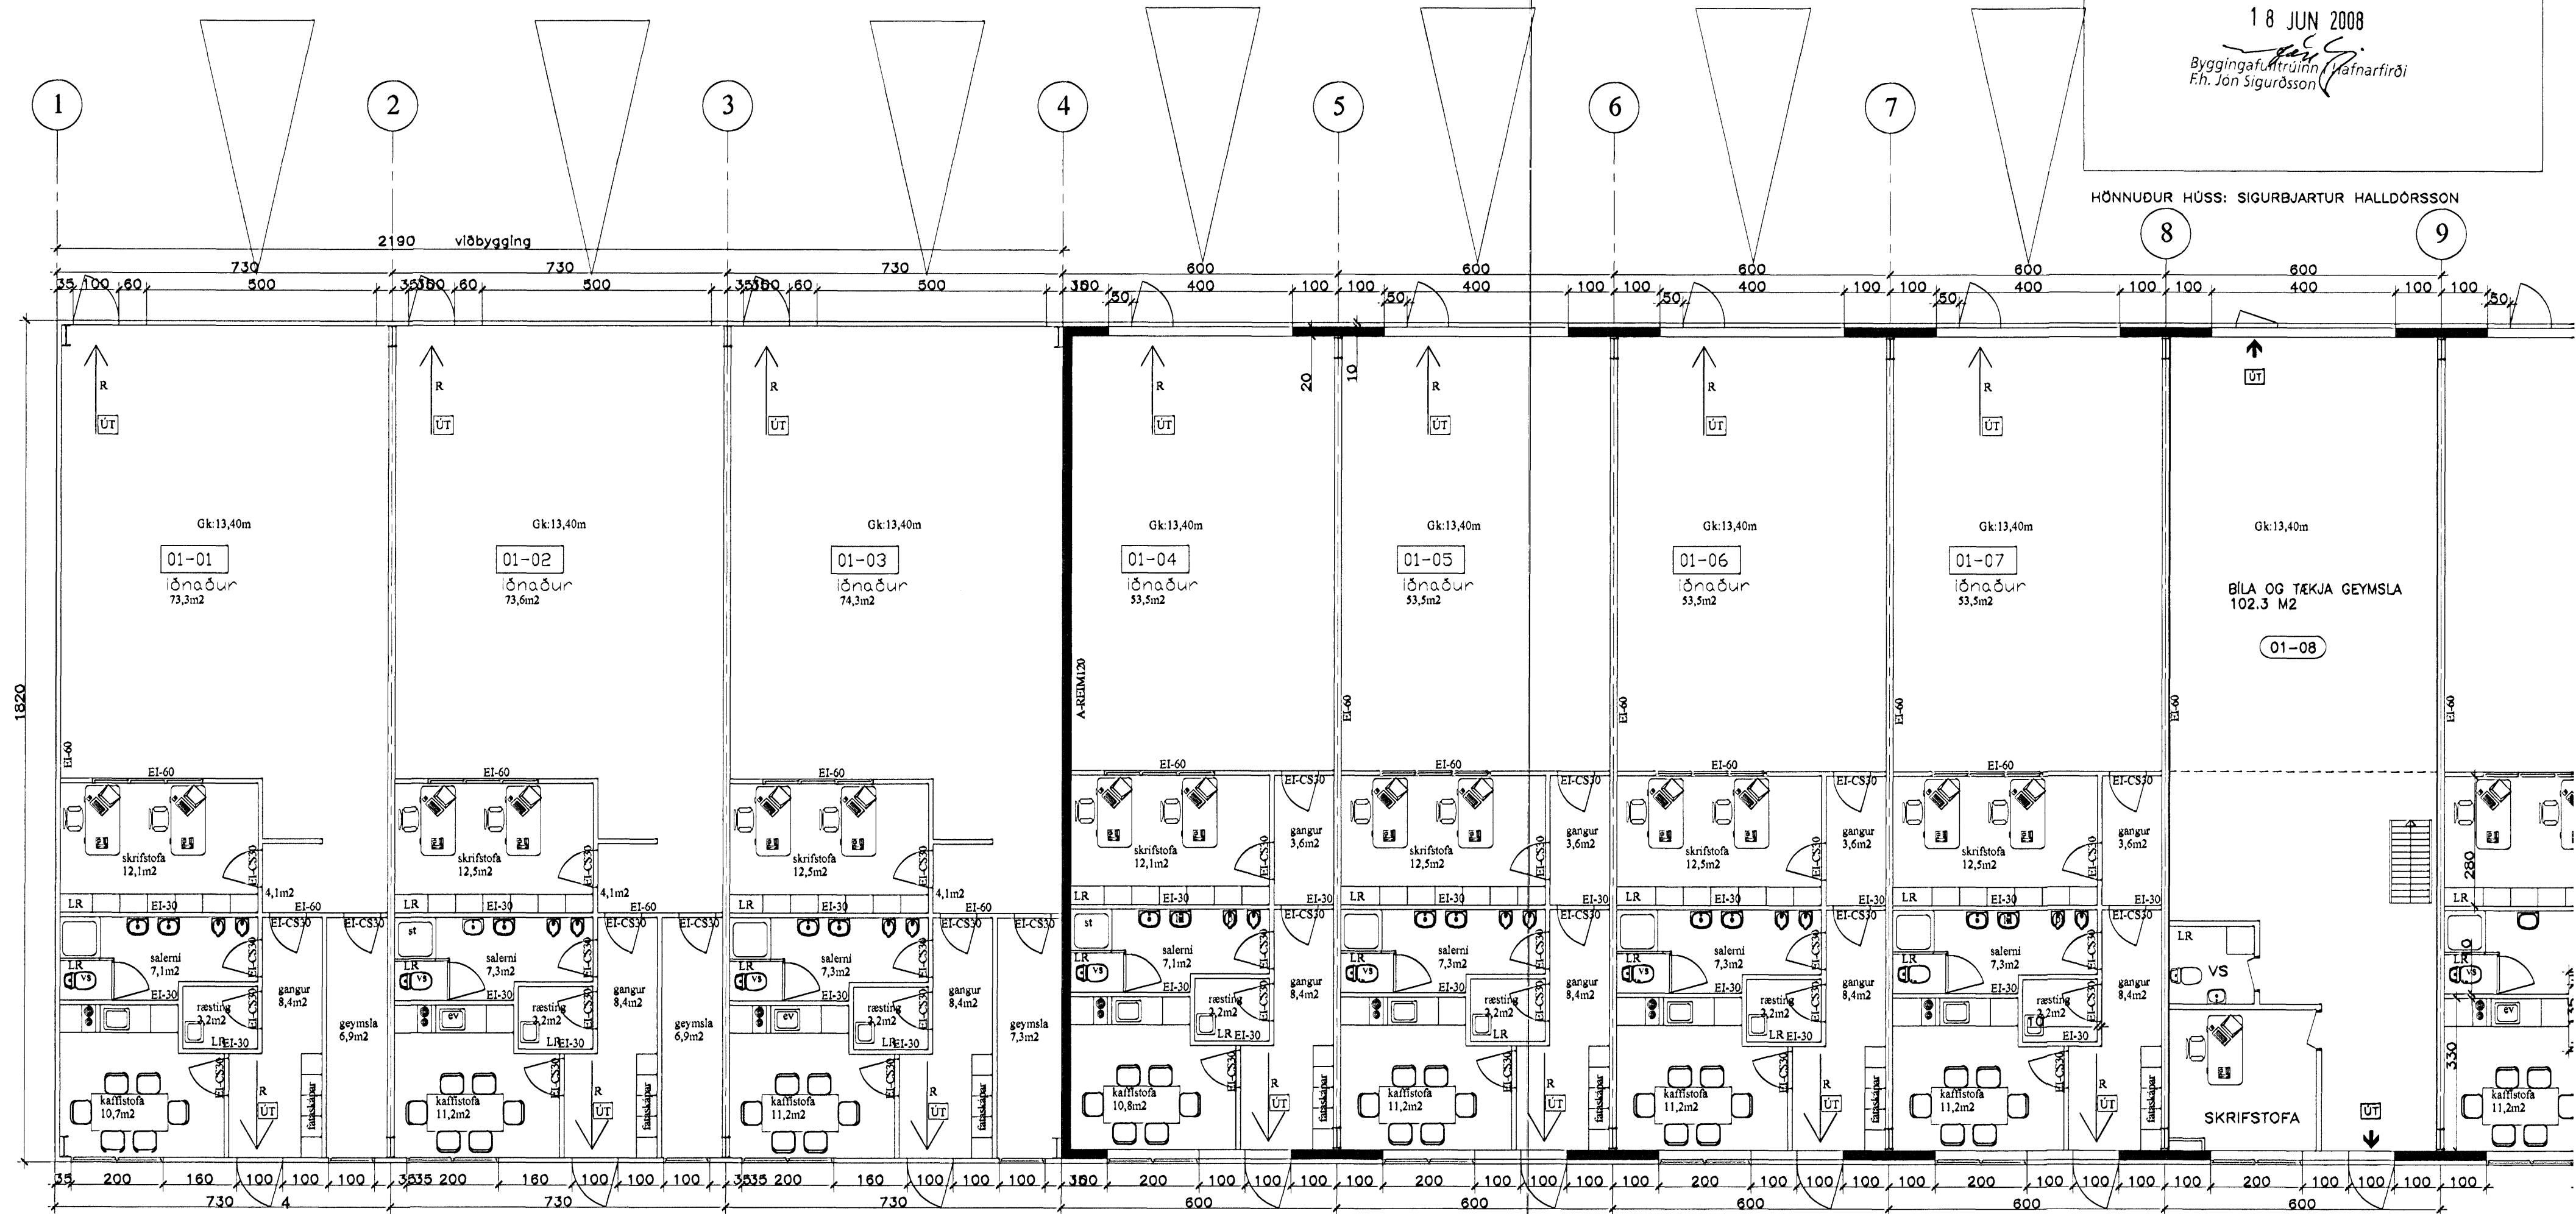

grunnmynd hæðar mkv.: 1:100

