


Samþykkt þann
2 APR 2008
Byggingafurðunin
Fh. Jón Sigurðsson

Úr Gildi

SNÍÐMYND C-C 1:100

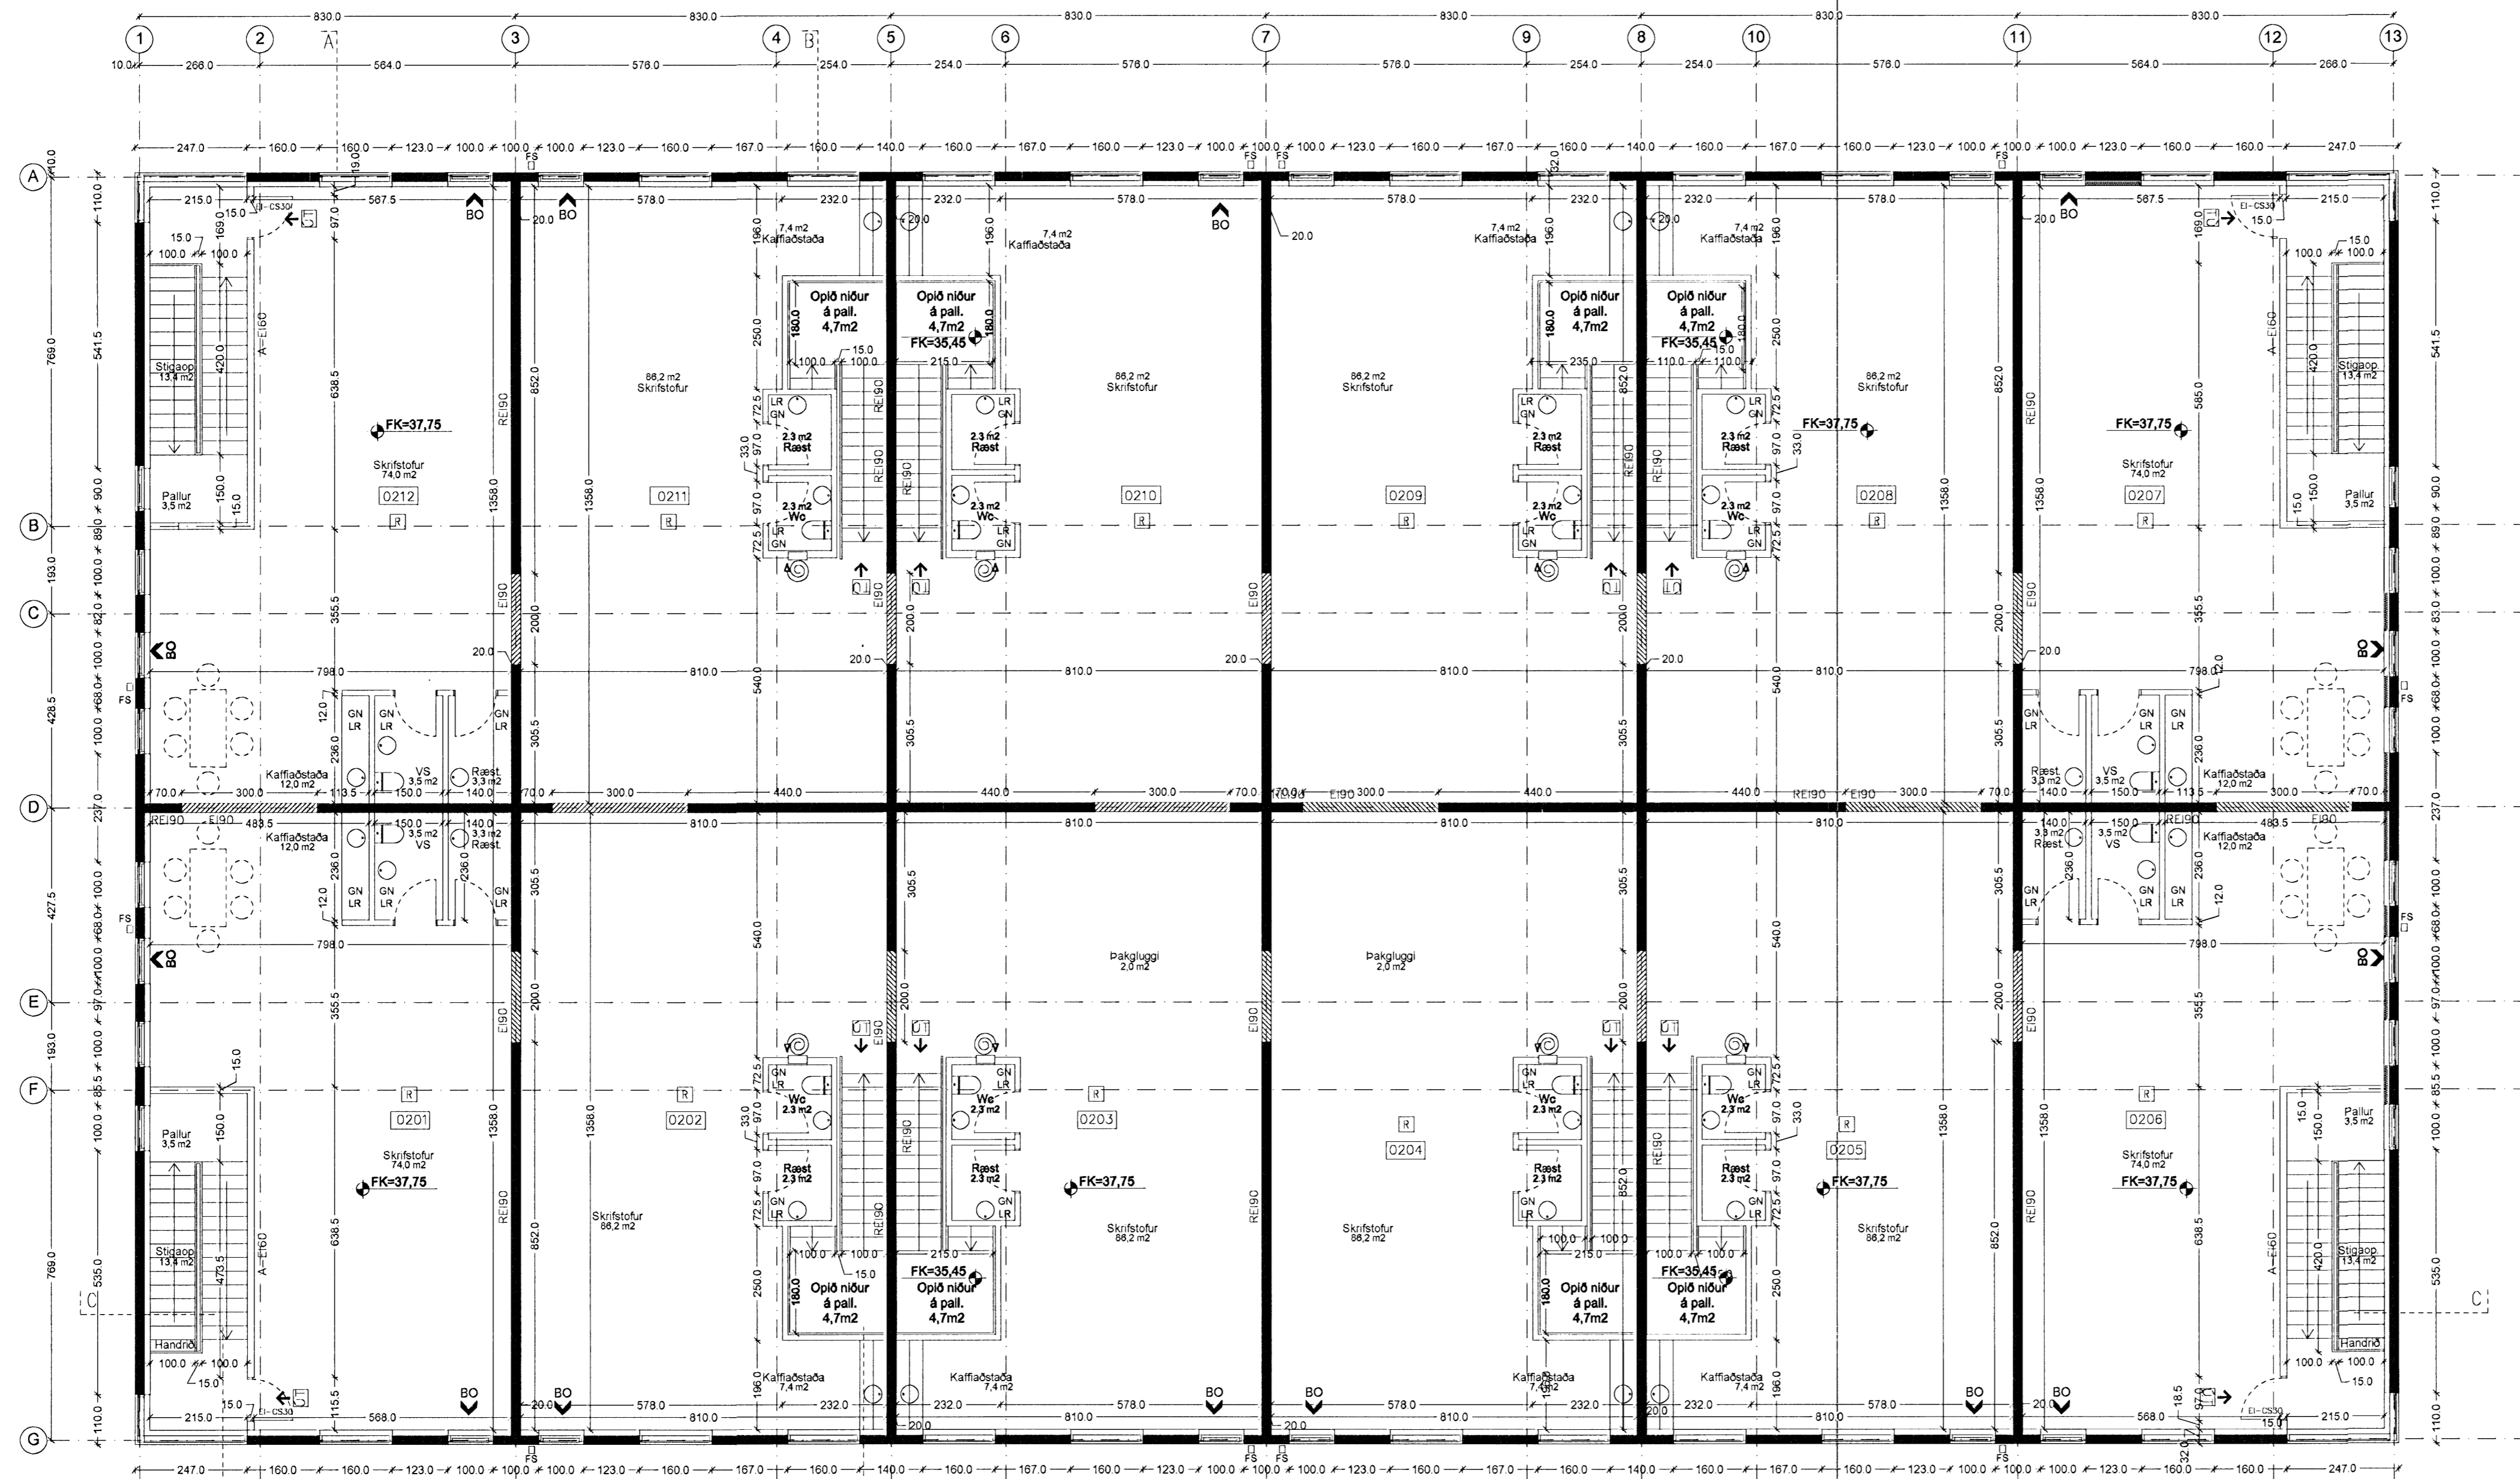

VERKKAUPI: M 16 ehf. Kt: 550507-1290

ÁLFHELLA 13,
221 HAFNARFIRÐI.

GRUNNMYND 2 HÆÐAR
SNÍÐ C-C

VERK: ALFH 0754
KVARDI: 1:100 TEIKNAD: DMM
DAGS: 11.03.2008 SKRÁ:

ÚTI INNI
ARKITEKTAR

ÞINGHOLTSTRÆTI 27 101 REYKJAVÍK
SÍMAR 5527660 & 5527660 FAX 5527661
NETFANG VEFFANG http://www.uis.is
BALDUR Ó. SVAVARSSON ARKITEKTAR FAI
120357-5149
JÓN ÞÓR ÞORVALDSSON ARKITEKTAR FAI
021256-7579
TEIKNINGARNUMMÉR: A-0102 Breyting:

HEILBRIGÐISEFTIRLIT
HAFNARFJARDAR-
OG KÓPAVOGSSVÆÐIS
Gardatorgi 7/210 Gardabæ
12/588

GRUNNMYND 2 HÆÐAR 1:100