



Úr Gildi

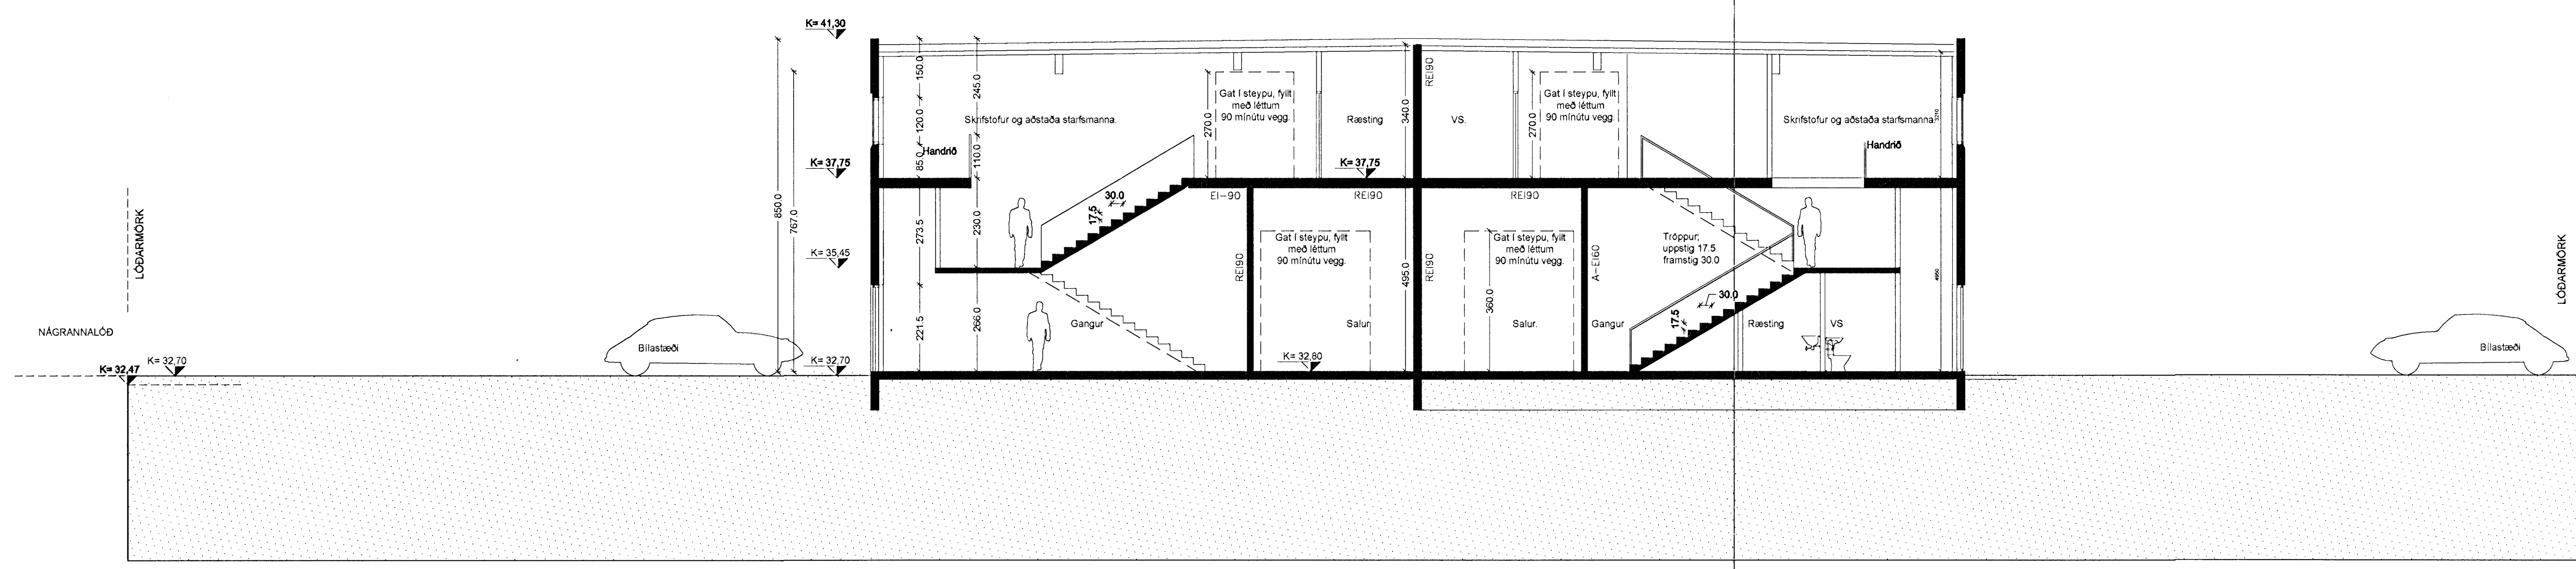

SNÍÐ B-B 1:100

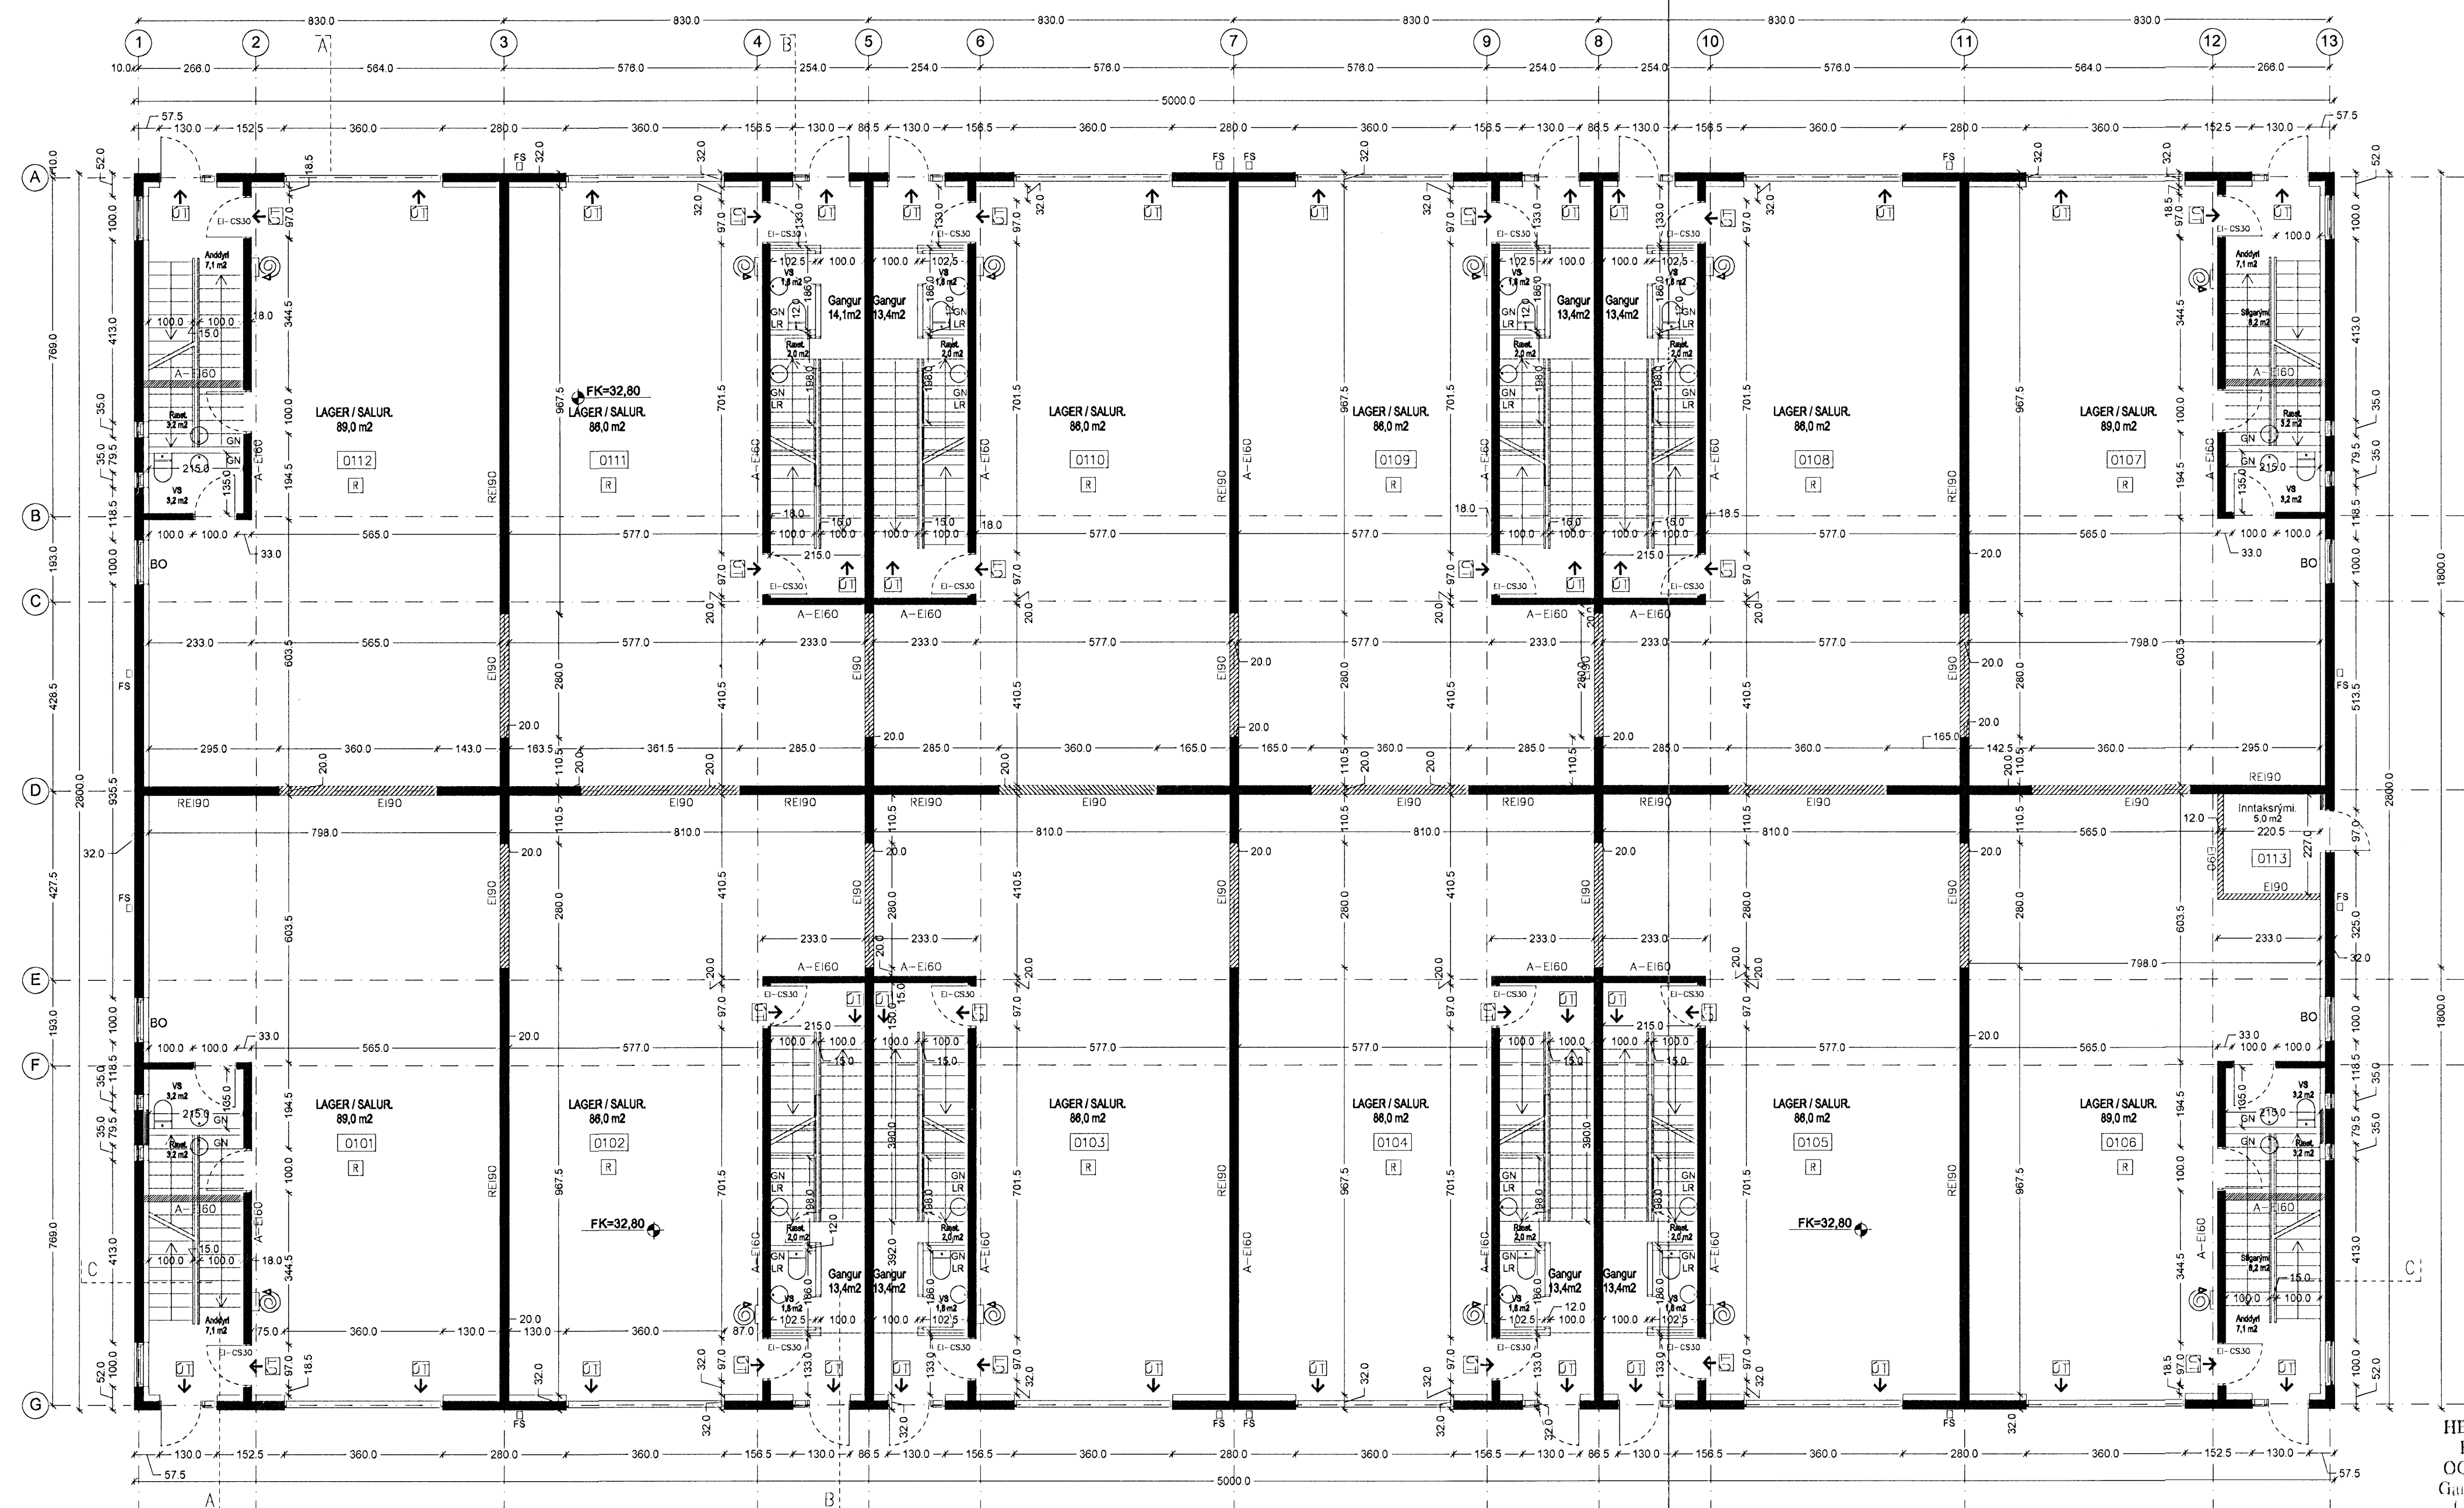

GRUNNMYND 1 HÆÐAR 1:100

VERKKAUPI: M 16 ehf. KT: 550507-1290

ÁLFHELLA 13,
221 HAFNARFIRÐI.

GRUNNMYND 1 HÆÐAR
SNEIÐING B-B

VERK: ALFH 0754
KVADR: 1:100 TEIKNAD: DMM
DAGS: 11.03.2008 SKRÁ: 0754.DWG

ÚTI INNI
ARKITEKTAR

ÞINGHOLTSTRÆTI 27 101 REYKJAVÍK
SÍMAR 5527660 & 5527660 FAX 5527660
NETFANG: http://www.uis.is
VEFFANG: http://www.uis.is
BALDUR Ó. SVAVARSSON ARKITEKTAR FAE
120357-5149
JÓN ÞÓR ÞORVALDSSON ARKITEKTAR FAE
021256-7579
TEIKNINGANR: **A-0101** BREYTING:

HEILBRIGÐISEFTIRLIT
HAFNARFIJARDAR-
OG KÓPAVOGSSVÆÐIS
Gæðgjafi 7.210 gæðabók
12/208 fulltrú