

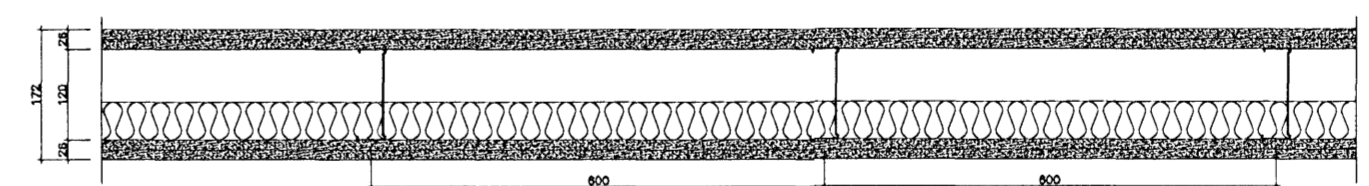


- SKÝRINGAR:
- HK = Hrákóti
 - FK = Frágenginn kóti
 - NB = Kóti í neðri brún
 - EB = Kóti í efri brún
 - NF = Niðurfall
 - BSL = Brunaslanga
- Gipsveggur
 - Kerfisveggur
 - Steypur veggur


C:
 B: Breytir gipsveggir í vesturhluta. 19.09.05
 A: Gaumlúgur á salernum og sérhlutamerkingar. 06.09.05
 BREYTINGAR: DAGS:

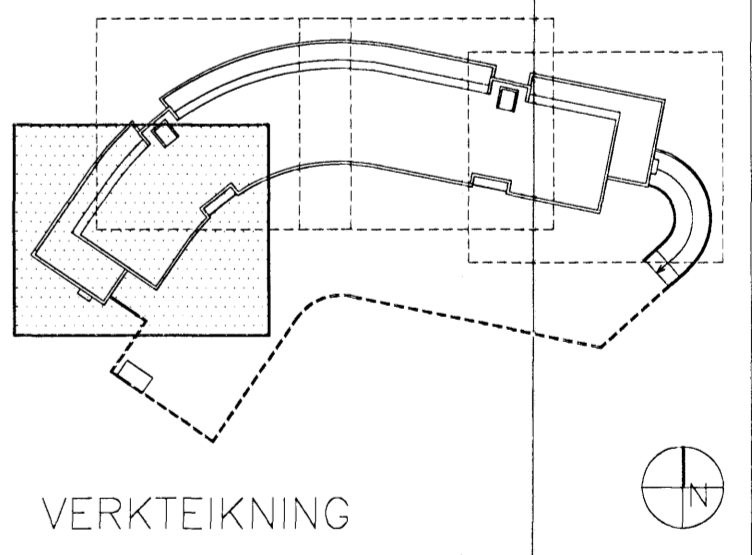

170 mm gipsveggur:
 Blíkkabörn 120 mm, c/s 600 mm.
 Blíkkabörn 120 mm í lofti og gólf.
 Þéttull 50 mm, lsgm. 30 kg/m³.
 Klæðning 2x13 mm gífa.

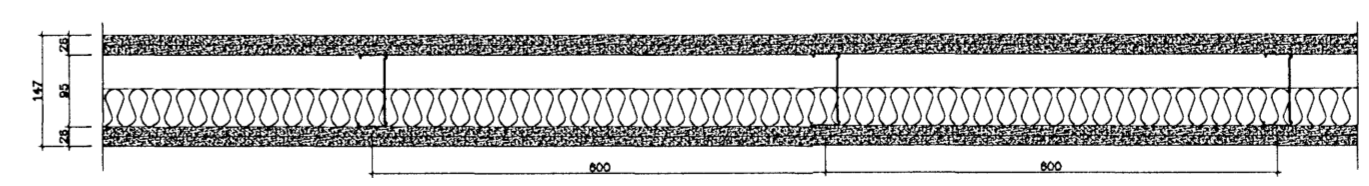

150 mm gipsveggur:
 Blíkkabörn 95 mm, c/s 600 mm.
 Blíkkabörn 95 mm í lofti og gólf.
 Þéttull 50 mm, lsgm. 30 kg/m³.
 Klæðning 2x13 mm gífa.

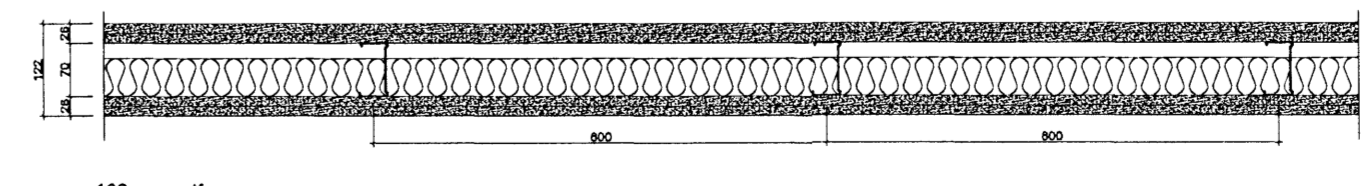

120 mm gipsveggur:
 Blíkkabörn 70 mm, c/s 600 mm.
 Blíkkabörn 70 mm í lofti og gólf.
 Þéttull 50 mm, lsgm. 30 kg/m³.
 Klæðning 2x13 mm gífa.

Byggingaútlitir Halldórsson & Alfreit barn
 11 OKT. 2005

Dalshraun 1, Hafnarfirði
 INNVEGGIR
 GRUNNMYND 4. HÆÐAR
 BLAD 1 AF 4

VERK: ACTA 0446
 KVARDI: 1:50
 DAGS: 28.08.05
 TEKN: 0B
 SKRÁ: 0406-grunnur-4H.dwg

ÚTI INNI
ARKITEKTAR
 ÞINGHOLTSSTRÆTI 27 101 REYKJAVÍK
 SMAR 5527660 & 5627660 FAX 5527660
 NETFANG: ui@ui.is
 VEFANG: http://www.ui.is
 BALDUR Ó. SVAVARSSON ARKITEKTAR FAJ
 120357-5149
 JÓN ÞÓR ÞORVALDSSON ARKITEKTAR FAJ
 021256-7579