


- TÁKN**
- GN = Gólfniðurfall
 - PN = Pakniðurfall
 - LR = Lofttræsting
 - VLR = Vélknúin lofttræsting
 - PK = Póstkassar
 - NL = Neyðarfjós
 - BO = Björgunarop
 - R = Reykskyrnjar
 - HSL = Handsökkvitæki
 - ÚT → = Merktur útgangur
 - = Felliðstigi við björgunarop
 - = Brunaslanga
 - = Stigleðsla
 - = Inntak
 - = Bilastæði fyrir fatlaða
 - EI60 = Veggir og hæðaskil
 - EI90
 - A-EI60
 - A-EI120
 - REI60
 - REI120
 - A-REIM120
 - E-CS30 = Hurðir
 - EI-CS30
 - EI-CS60
 - E30 = Gluggar

BREYTING

Breyting	Dagsetning	Teiknað	Yfirfarð
1	DD.MM.YY	XXX	XXX

Fléttuvellir 11

HÆÐ	GLUGGI	HURÐ	HÆÐ	BREIDD	STAÐUR	FJÖLDI
	G1		100	100	Baðherbegi	1
	G2A		170	142	Hjónaherb.	1
	G2B		170	182	Hjónaherb.	1
	G3		170	200	Herbegi	1
	G4A		150	182	Eldhús	1
	G4B		150	182	Eldhús	1
	G5		170	160	Herbegi	1
	G6A		240	182	Stofa	1
	G6B		240	182	Stofa	1
	G7		60	300	Bílskúr	1

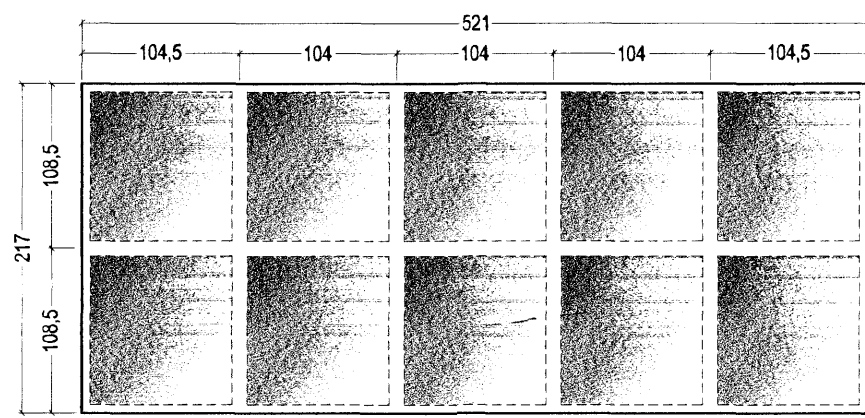


Þakgluggi

SAMTALS 11

H1A	50	132	Anddyri	1
H1B	245	262	Anddyri	1
H2	250	250	Bílskúr	2
H3	240	400	Borðstofa	1

SAMTALS 5

Öll má eru miðuð við steinmál.
Í gluggum sem settir eru í eftirá þá dregst 1 cm frá hvorri hlið.

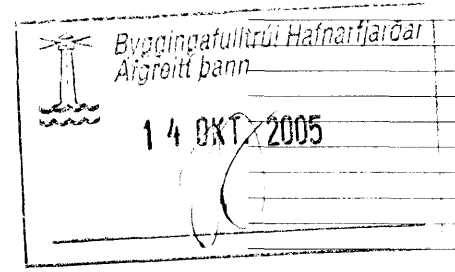

KRark Kristinn Ragnarsson arkitekt ehf.
Suðurlandsbraut 4a - 3.hæð, 108 Reykjavík, Ísland
S. 564.2255, Fax. 544.4225
Kt. 581298.3589, www.krark.is, krark@krark.is

Verkefni: **Fléttuvellir 11**

Staður: **Hafnarfjörður**

Verkhlutur: **Gluggateikning**

Verknúmer: 050631E	Verkefnastjóri: MML
Hönnun: KR.MML.RCM	Teiknað: GVB
Yfirfarið: RCM	Samþykkt: Kristinn Ragnarsson Kt. 120944.2669
Mælikvarði: 1:50	Dagsetning: 01.09.05
Skrá: 050631E-A701.dwg	Blað: A701