A 1.011.03 Snið, 1:20

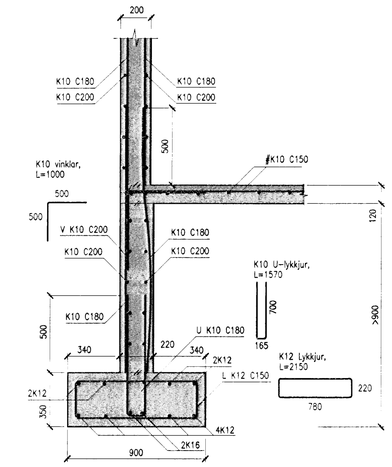

B 1.011.03 Snið, 1:20

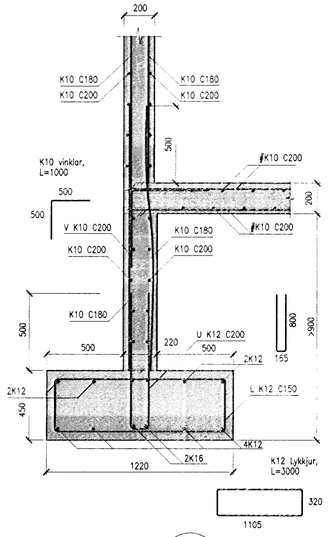

C 1.011.03 Snið, 1:20

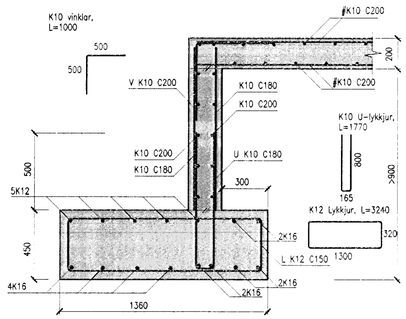

D 1.011.03 Snið, 1:20

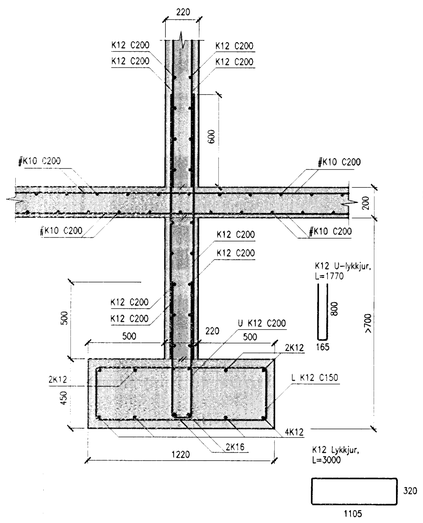

E 1.011.03 Snið, 1:20

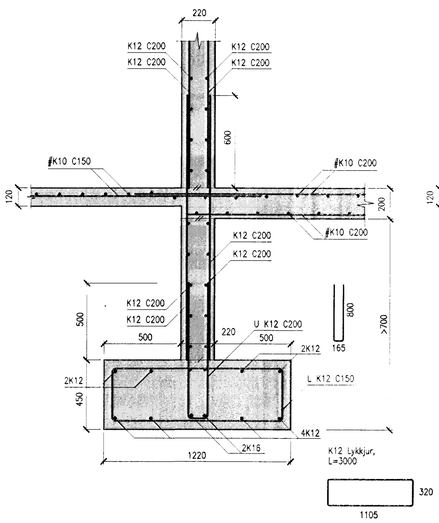

F 1.011.03 Snið, 1:20

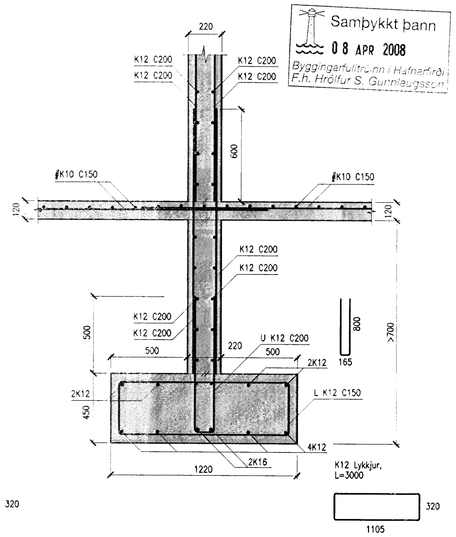

Samþykkt þann
08 APR 2008
Byggingarfulltrúinn í Hafnarfirði
F.h. Hrólfur S. Gunnlaugsson

UB1 1.011.03 Undirstöðubiti UB1, 1:20

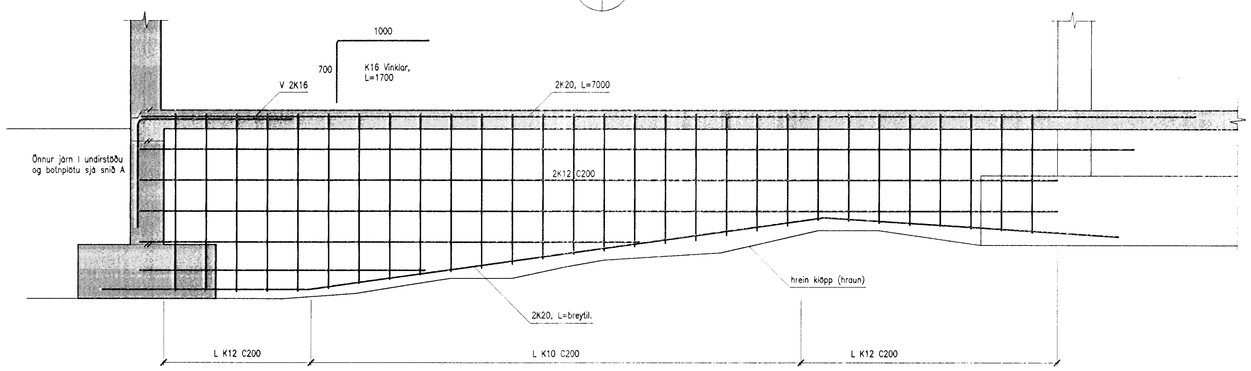

1A 1.011.03 Snið, 1:20

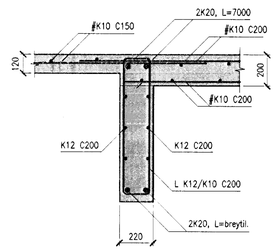

1B 1.111.02 Snið, 1:20

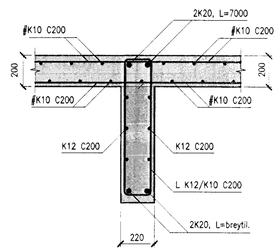

1C 1.011.03 Snið, 1:20

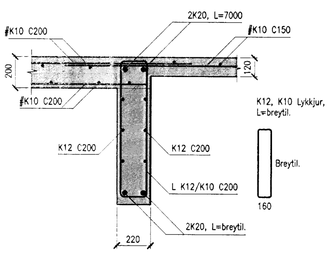

I 1.111.03 Snið í stiga, 1:20

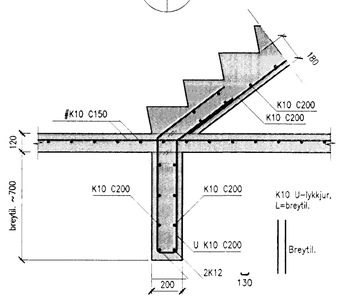

J 1.111.03 Snið í stiga, 1:20

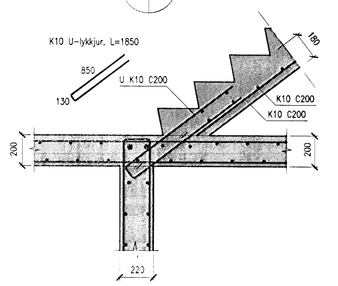

G 1.011.03 Snið, 1:20

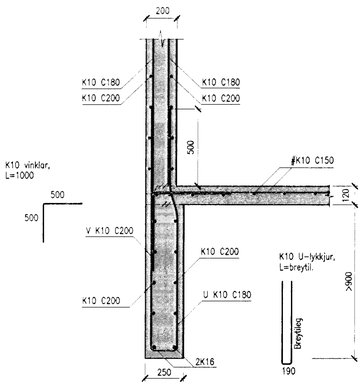

G1 1.011.03 Snið við hurðir, 1:20

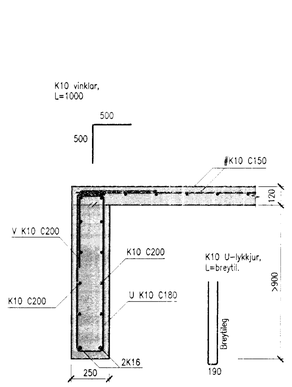

H 1.011.03 Snið, 1:20

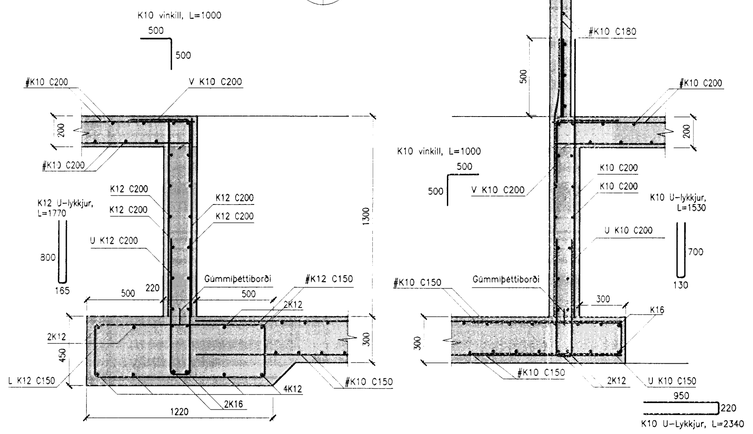

1:20

1 0.5 0 1 2 m

ATHUGIÐ

ALMENNAR SKÝRINGAR OG FREKARI ÚTFÆRSLA Á JÁRNBENDINGU ER AÐ FINNA Á TEIKNINGU NR. 0.01.
ÓMERKT JÁRN Í SNIÐUM (ÞVERSKORIN JÁRN) ERU K10.
MÁL OG KÓTAR SJÁ TEIKNINGAR AÐALHÖNNUÐAR.
NIÐURFÖLL OG VATNSHALLI AÐ ÞEIM SJÁ TEIKN. LAGNAHÖNNUÐAR OG ARKITEKTS.
KÓTI Í VEGGI FYRRI LAGNIR SJÁ TEIKNINGAR LAGNAHÖNNUÐAR

VBV Verkfræðistofa
Bjarna Viðarssonar ehf
Síðumúla 20, 108 Rvk, sími 588 62 88, fax 568 08 68

Tjarnarvellir 5 Hafnarfirði
Burðarvirki

UNDIRSTÖÐUR
Súluundirstöður

Reiknað: JS, BV	Teiknað: JS, HL	Dags.: 05.03.2008	1.03
Hannað: JS BV	Yfirfarið: BV		
Mkv. 1:20			