


Frárennsli: Lagnir í grunni. 1:50.

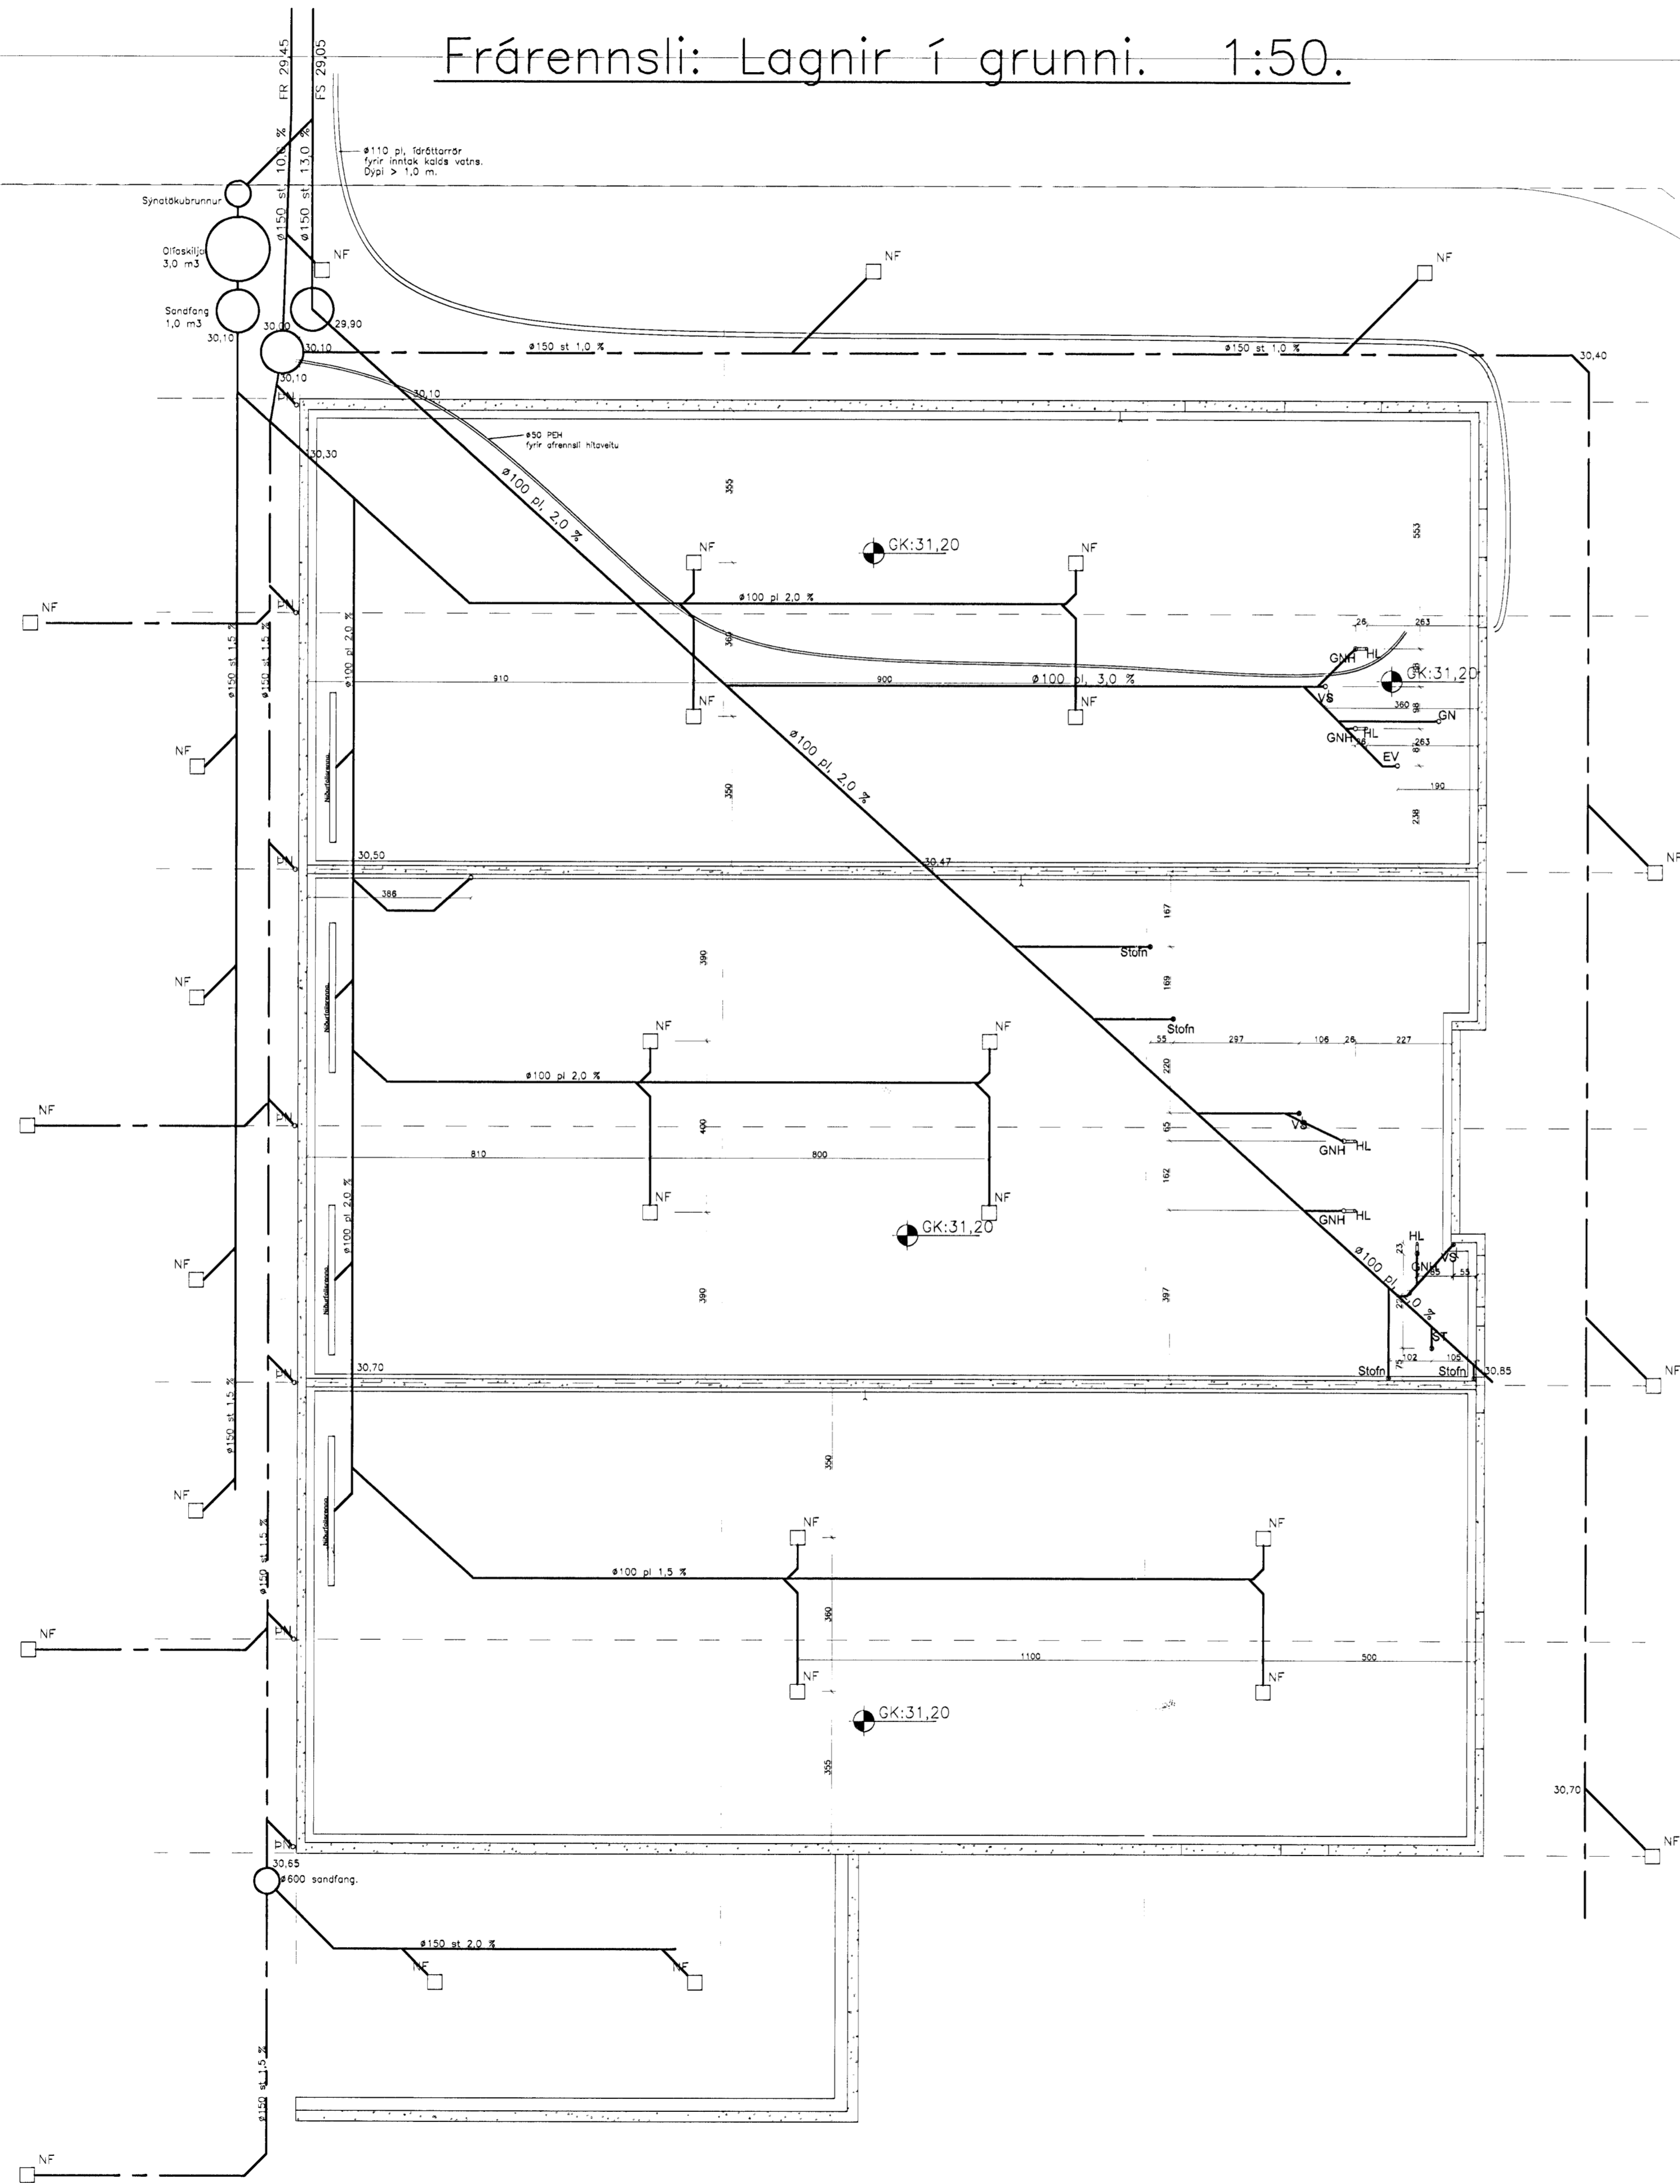

Skýringar:

GH 0.40V
 HEIMILISDISEIGNIR
 HEIMILISRÁÐGAFAR-
 OG VÖGSSVÆÐIS
 GUSTAFSSON
 210 Gerðubæ
Páll Stefánsson

Breytingar:
 A: 19.3.2008. GV (Lega lagna frá GN)
 B: 26.3.2008. GV (GN)

TÓV TEIKNISTOFAN ÓDINSTORGI,
 VERKFRÉÐIÐ ehf.
 Óðisgötu 7
 101 Reykjavík
 Netfang: tov@to.is
 Sími: 510 2211 Faxi: 510 2201

Verkefni: ÁLFHELLA 1, HAFNARFIRÐI.
 Heiti: Frárennsli: Lagnir í grunni.

Hönnun: VÍFILL ÓDDSSON kt. 101237-3529 VERKFRÉÐINGUR FVFI - FRV
 GÚSTAR VÍFILLSSON kt. 1143-5069 VERKFRÉÐINGUR FVFI

Áritun aðalhönnuðar: *GT*