Hitalagnir í gólfi, 2.hæð

Grunnmynd mkv. 1:50

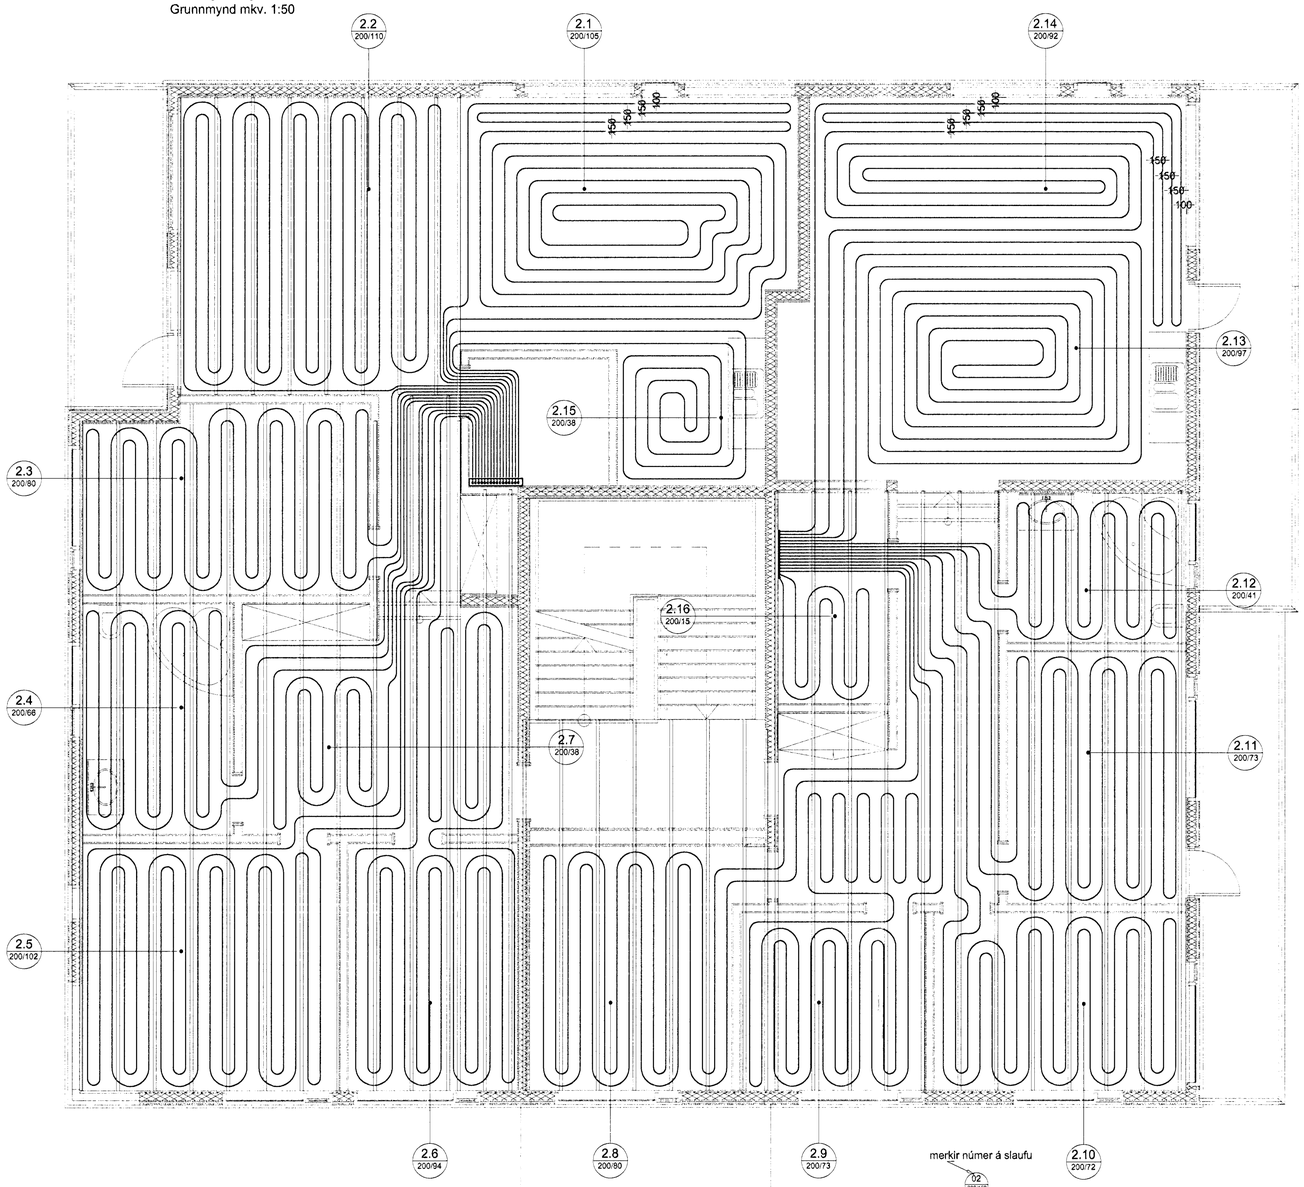

merkir númer á slaufu

02
200/98

millibil á milli slaufa — lengd á slaufu í metrum

Miðað er við RAUTHERM S gólfhitalagnir Ø20*2,0 c/c 200 nema annað komi fram á teikningu.
Lengd og millibil á slaufum kemur fram á teikningu.
Rör skulu vera 100 mm frá endanlegu yfirborði útveggja að innan.
Rörum skal komið fyrir ofaná gólfbita úr timbri.
Miðað er við að ofaná gólfbita koma berandi efni fyrir lagnir og grind úr timbri fyrir yfirborðsgólfefni.

Samþykkt þann
08 APR. 2008
Byggingarfulltrúinn í Hafnarfirði
F.h. Hrólfur S. Gunnlaugsson

ÚTGÁFUFERILL

NÚMER.	DAGS.	SKÝRINGAR.	UNNIÐ.
A	03.04.08	Breytt lögnum	EÞG

DAGS. | SAMRÆM.HÖNNUÐUR.

EMIL ÞÓR GUÐMUNDSSON
FTFÍ
LÆKJASMÁRA 98
200 KÓPAVOGUR
SÍMI: 544 4004
GSM: 898 9517
NETFANG: gaja@centrum.is
kt: 280456-3499

HEITI VERKS:

Álfaskeið 31

HEITI TEIKNINGAR:

Hitalagnir í gólfi, 2. hæð

MKV.	DAGS.	VERK NR	
1:50	29/10/2007		
TEIKNAÐ	YFIRFARIÐ	SAMÞYKKT	NR. TEIKNINGAR
EÞG	EÞG	EÞG	L20-1
DAGS. ÚNDIRSKR. 31/04/08	NAFN HÖNNUÐAR EMIL ÞÓR GUÐMUNDSSON		
ÚNDIRSKR. HÖNNUÐAR			ÚTGÁFA A