


1 2 3 4 5 6 7 8 9 10 11 12 13 14 15 16

A B C D E F G H

Hítalagnir í gólfi, 2.hæð  
Grunnmynd mkv. 1:50

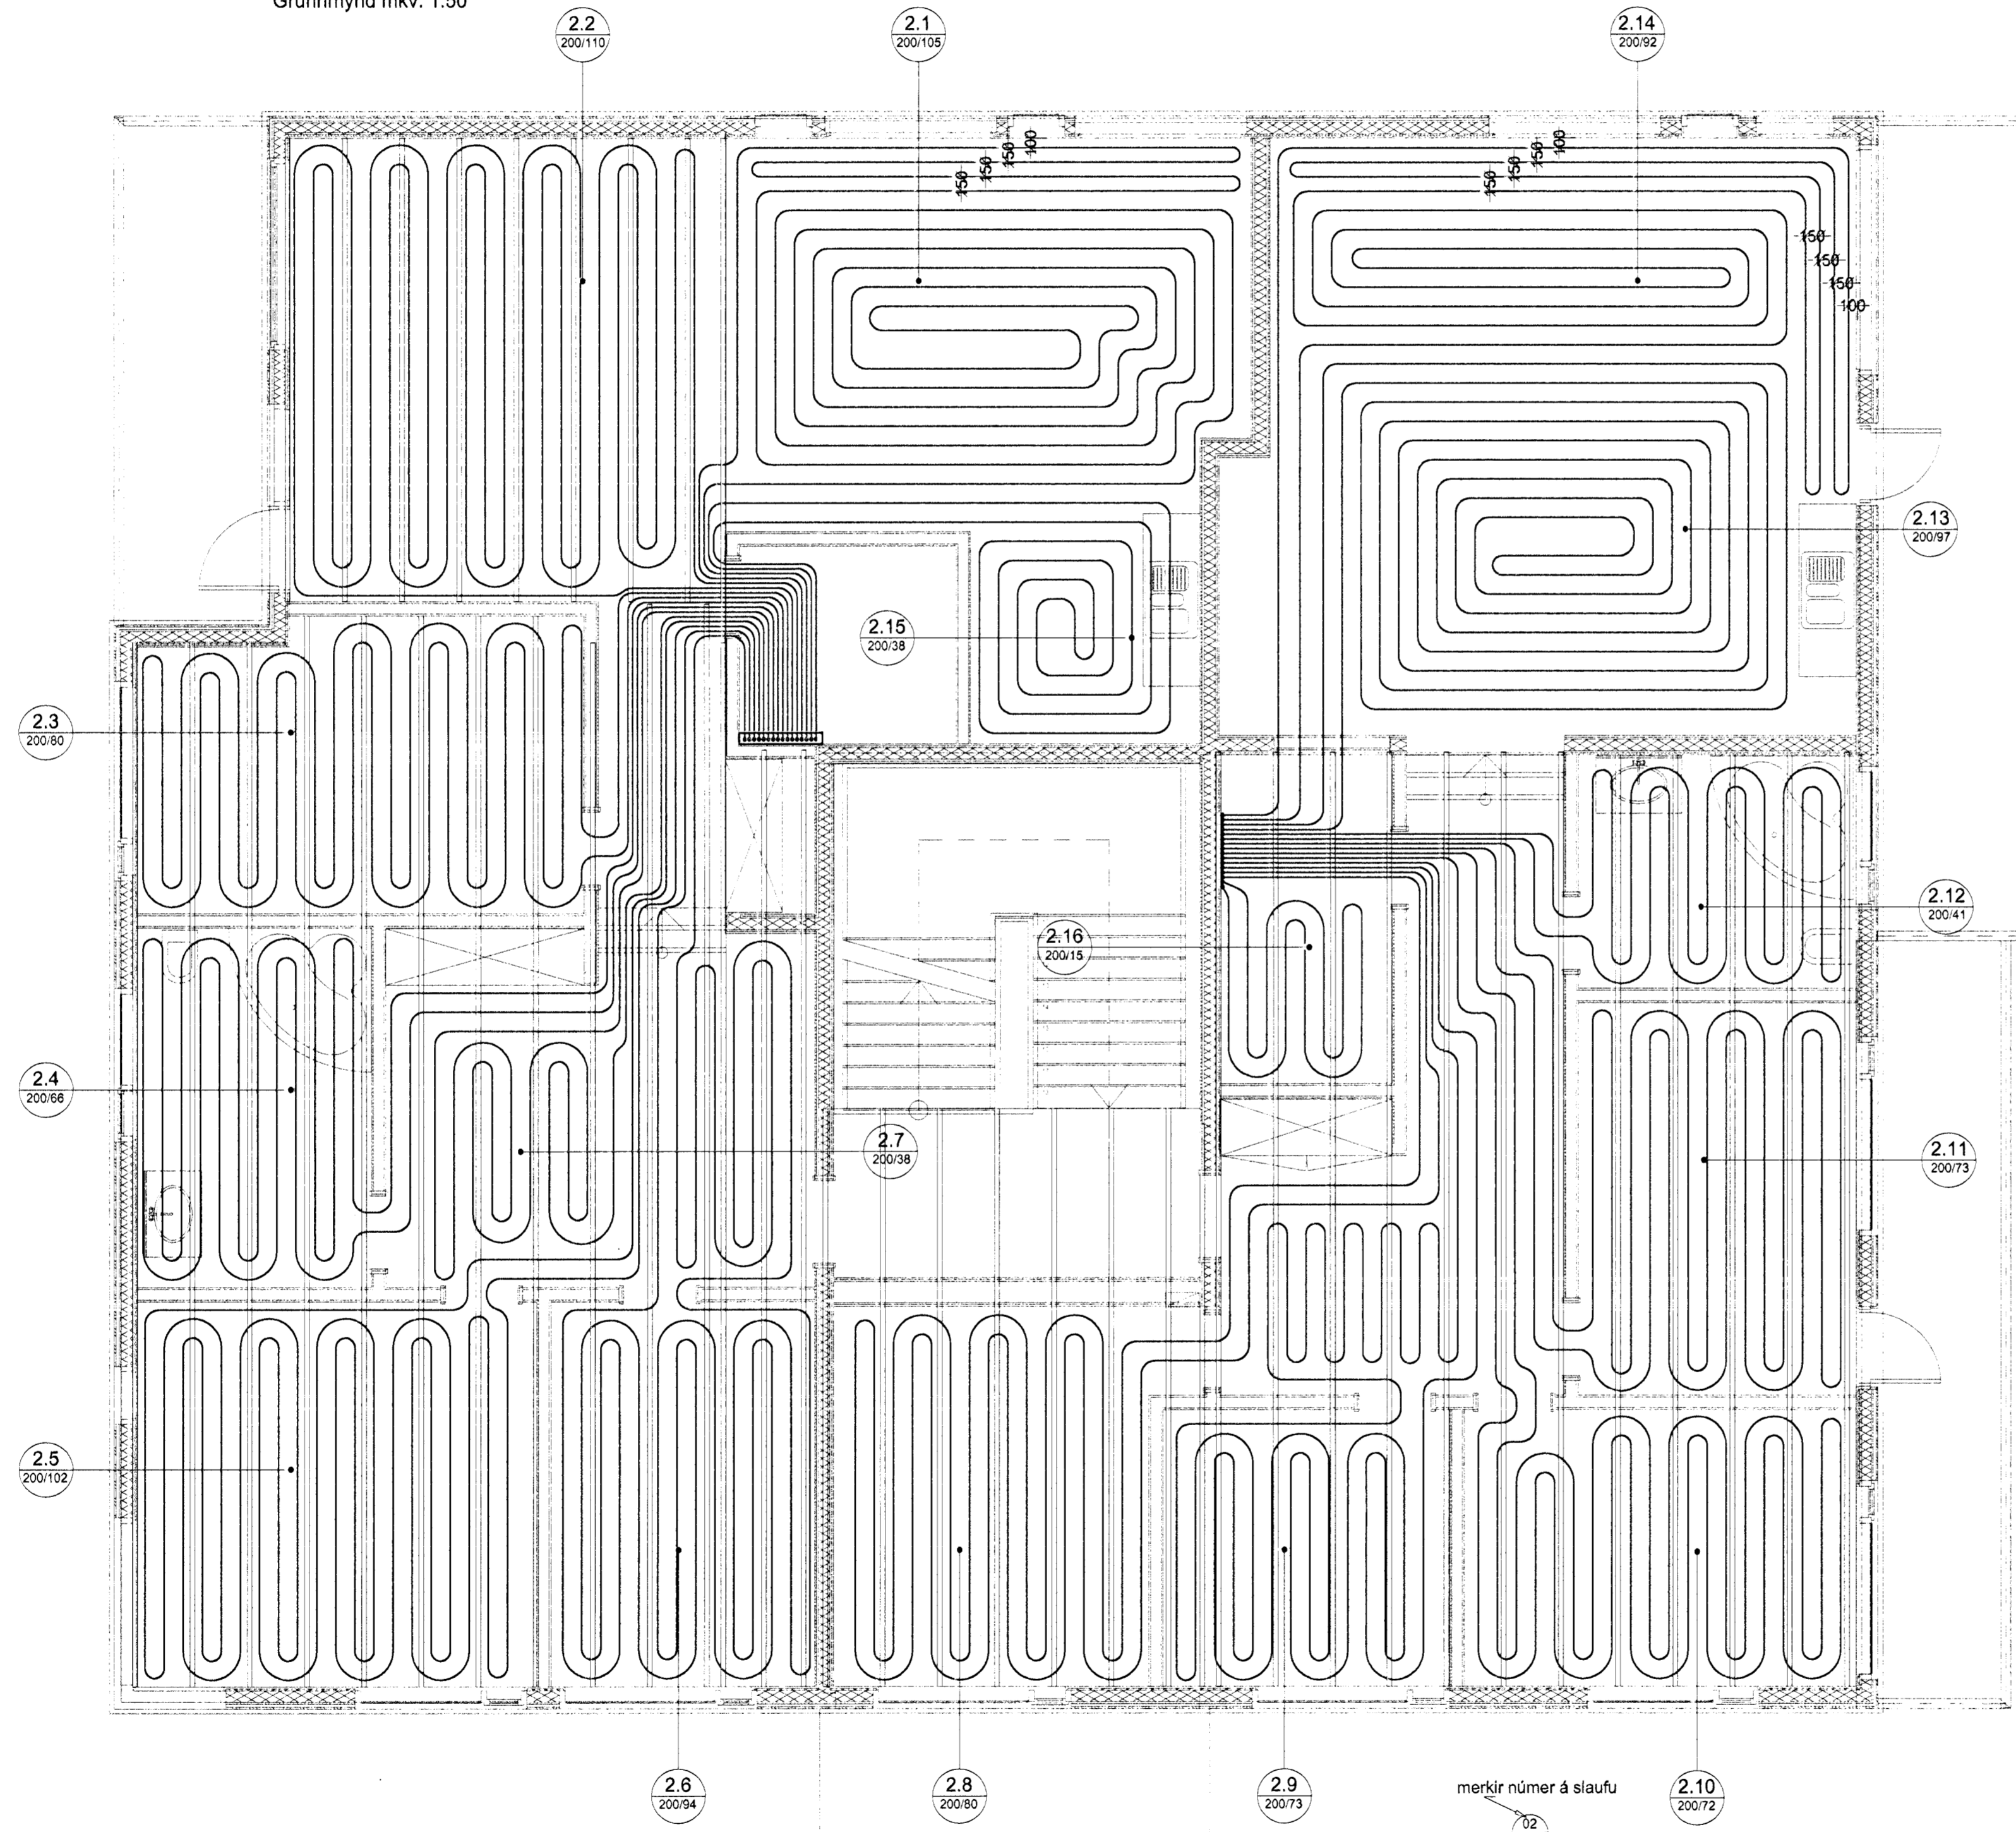

Miðað er við RAUTHERM S gölfhítalagnir Ø20\*2,0 c/c 200 nema annað komi fram á teikningu.  
Lengd og millibil á slaufum kemur fram á teikningu.  
Rör skulu vera 100 mm frá endanlegu yfirborði útveggja að innan.  
Rörum skal komið fyrir ofaná gólfbita úr timbri.  
Miðað er við að ofaná gólfbita koma berandi efni fyrir lagnir og grind úr timbri fyrir yfirborðsgólfefni.

ÚTGÁFUFERILL

NÚMÉR.	DAGS.	SKÝRINGAR.	UNNID.
A	03.04.08	Breytt lögnum	EPG
DAGS.	SAMRÆM HÖNNUÐUR		

EMIL ÞÓR GUÐMUNDSSON  
EIFI

LÆKJASMÁRA 98  
200 KÓPAVOGUR  
SÍMI: 544 4004  
GSM: 898 9517  
NETFANG: gaja@centrum.is  
kt: 280456-3499

HEITI VERKS:

Álfaskeið 31

HEITI TEKNINGAR:

Hítalagnir í gólfi, 2. hæð

MKV.	DAGS.	VERK NR.	NR. TEKNINGAR
1:50	29/10/2007		
TEKNAÐ EPG	YFIRFARÐ EPG	SAMDYKKT EPG	
DAGS LINDRSKR.	NAFN HÖNNUÐAR		L20-1
LINDRSKR. HÖNNUÐAR	EMIL ÞÓR GUÐMUNDSSON		
			ÚTGÁFA A