


Samykkt þann
08 APR 2008
Byggingarfulltrúinn í Hafnarfirði
F.h. Hrólfur S. Gunnlaugsson

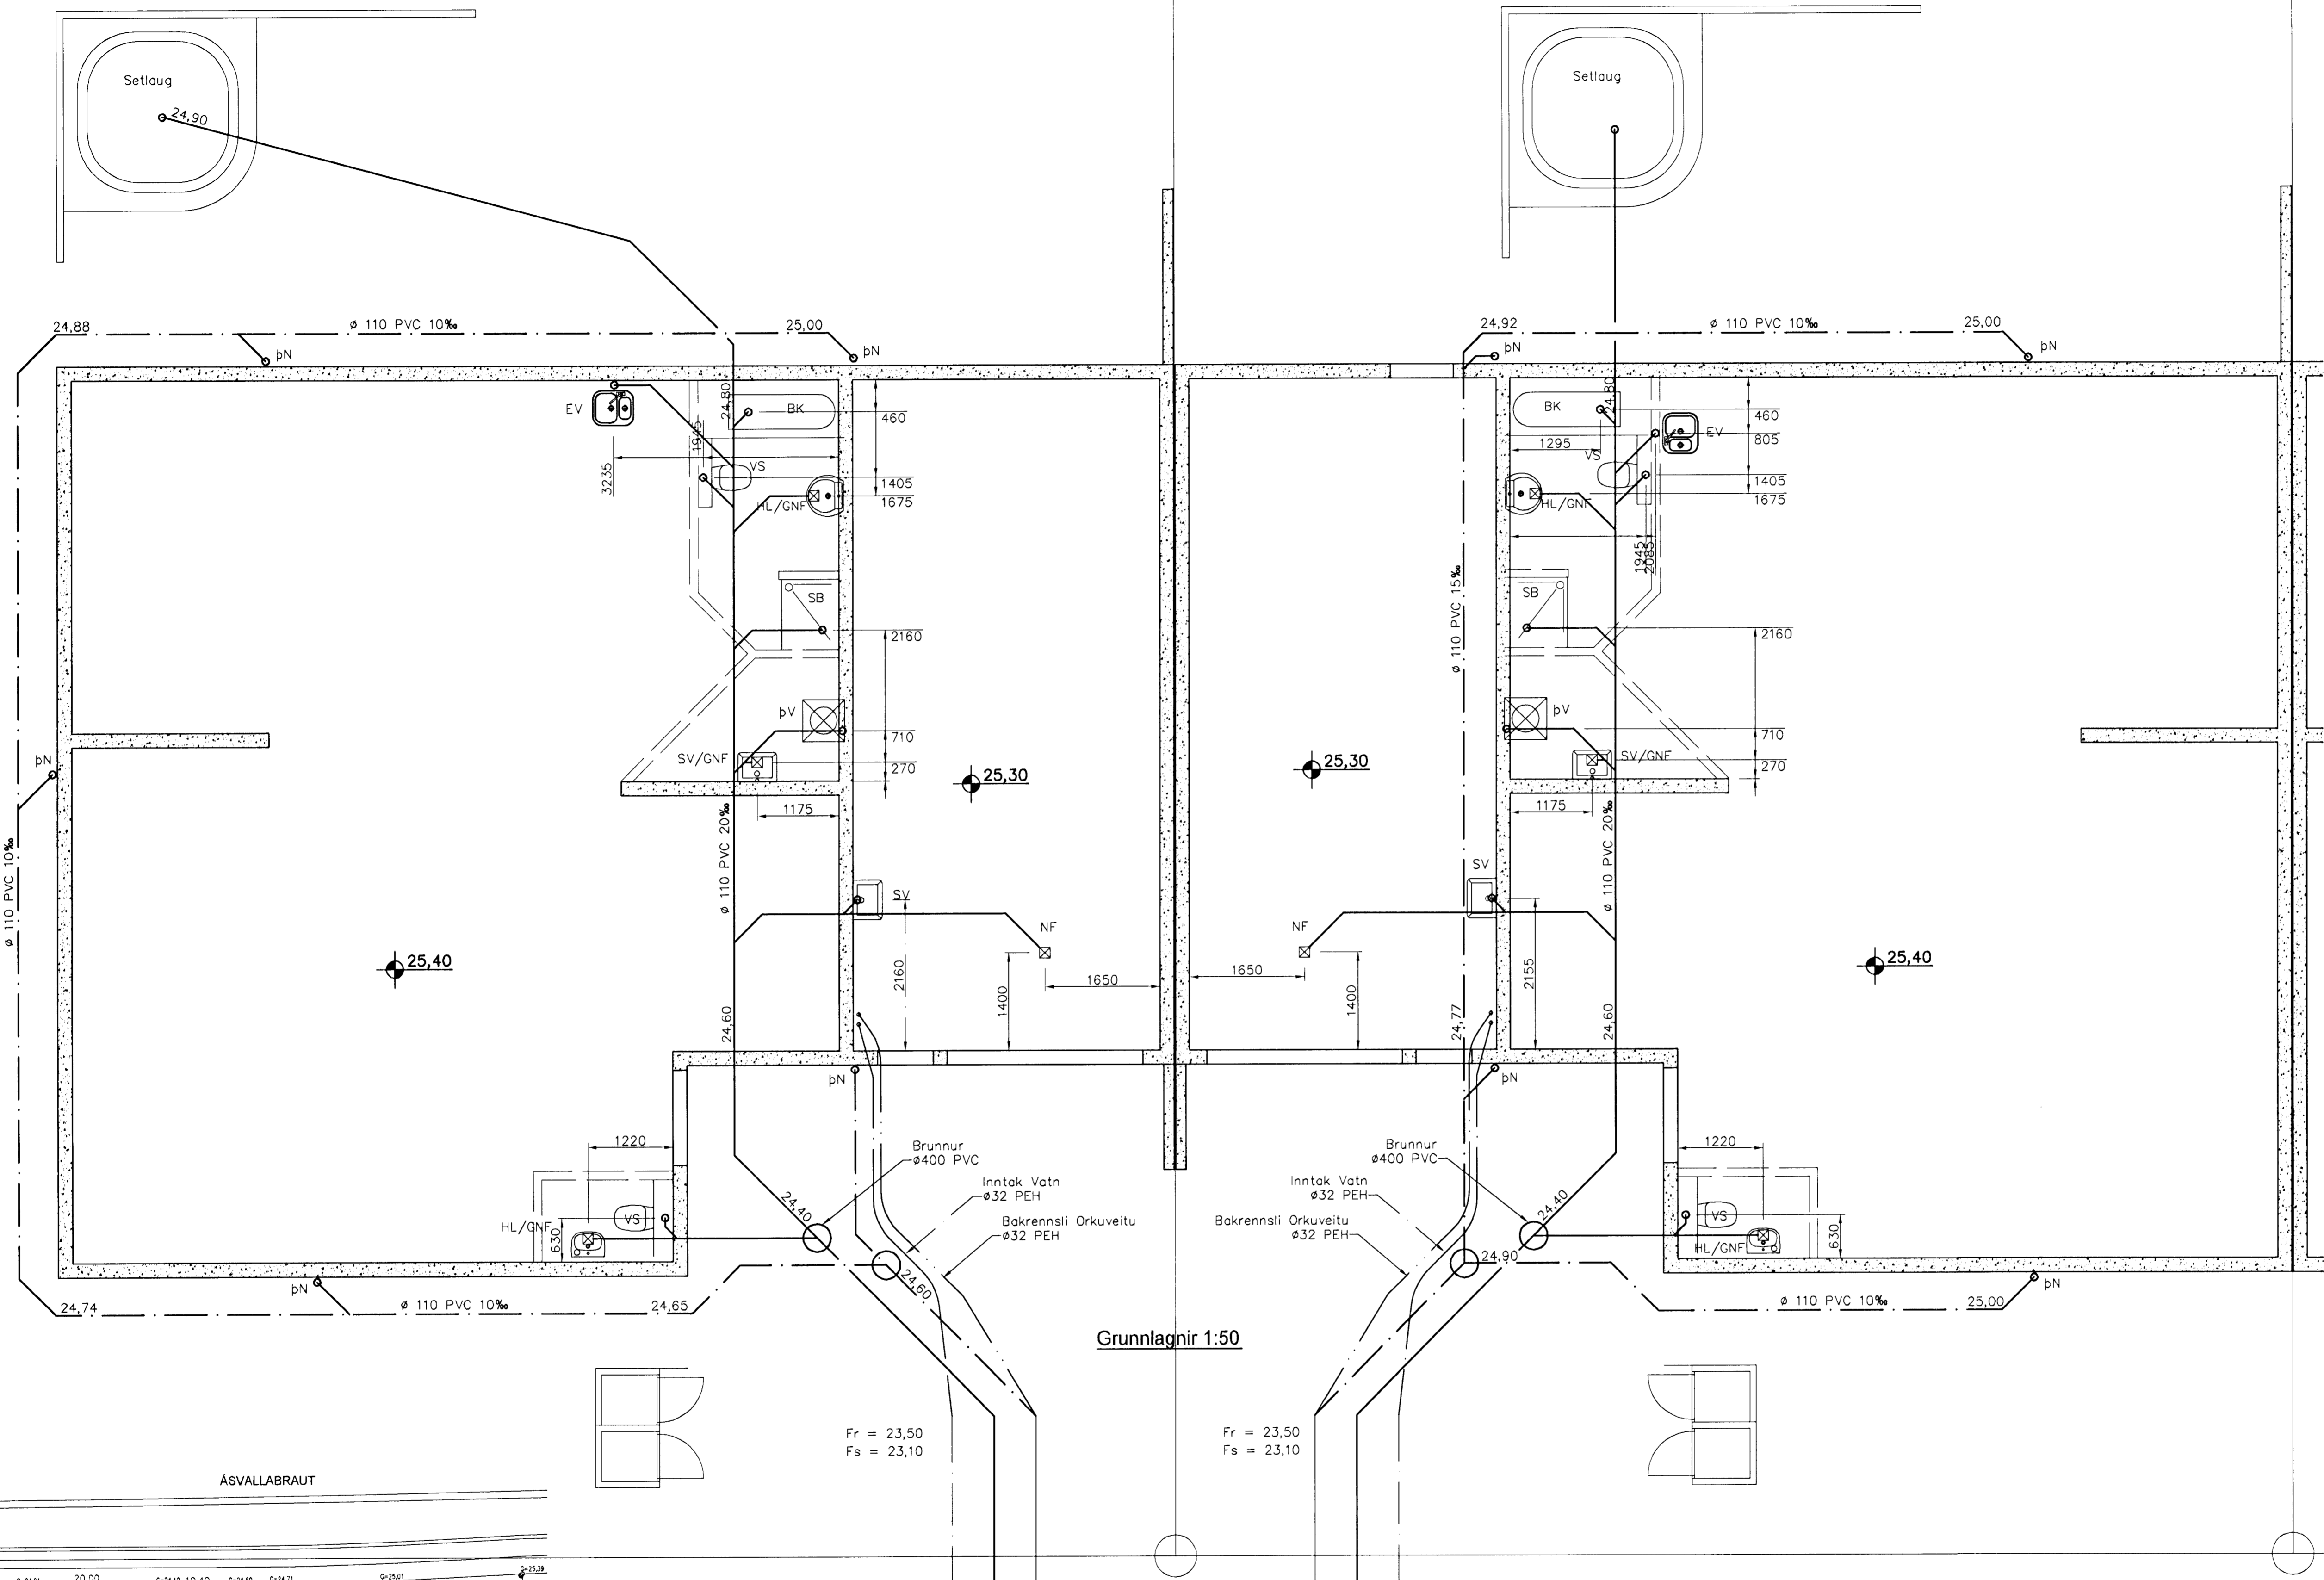

- VS Vatnssalerni
- HL Handlaug
- BK Baðkar
- SB Steypibað
- EV Elðisvaskur
- pV Þvottavéi
- SV Skolvaskur
- GNF Gegnumstreymisniðurfall
- NF Niðurfall
- FP Fallþépa
- pN Þakniðurfall

- Tákn fyrir lagnir
- Skolplögn
 - Regnvatnslögn
 - Jarðvatnslögn
 - Jarðvatns+Regnvatnslögn
 - Neysluvatn
 - Bakrennsli Hitaveitu


Grunnlagnir 1:50

Fr = 23,50
Fs = 23,10

Fr = 23,50
Fs = 23,10

SKÝRINGAR

Fráveitilagnir undir botnplötu og utan með hási skulu vera úr PVC. Grafa skal fyrir lögnum í fullþoppað fyllingaeefni. Undir og umhverfis rörin skal vera minnst 150 mm sandlag. Lagnir skulu liggja á beignum ekki á málffum. Skeyta skal rör með þar til gerðum þéttirringjum. Þess skal gætt að rör geti þanist eðlilega.

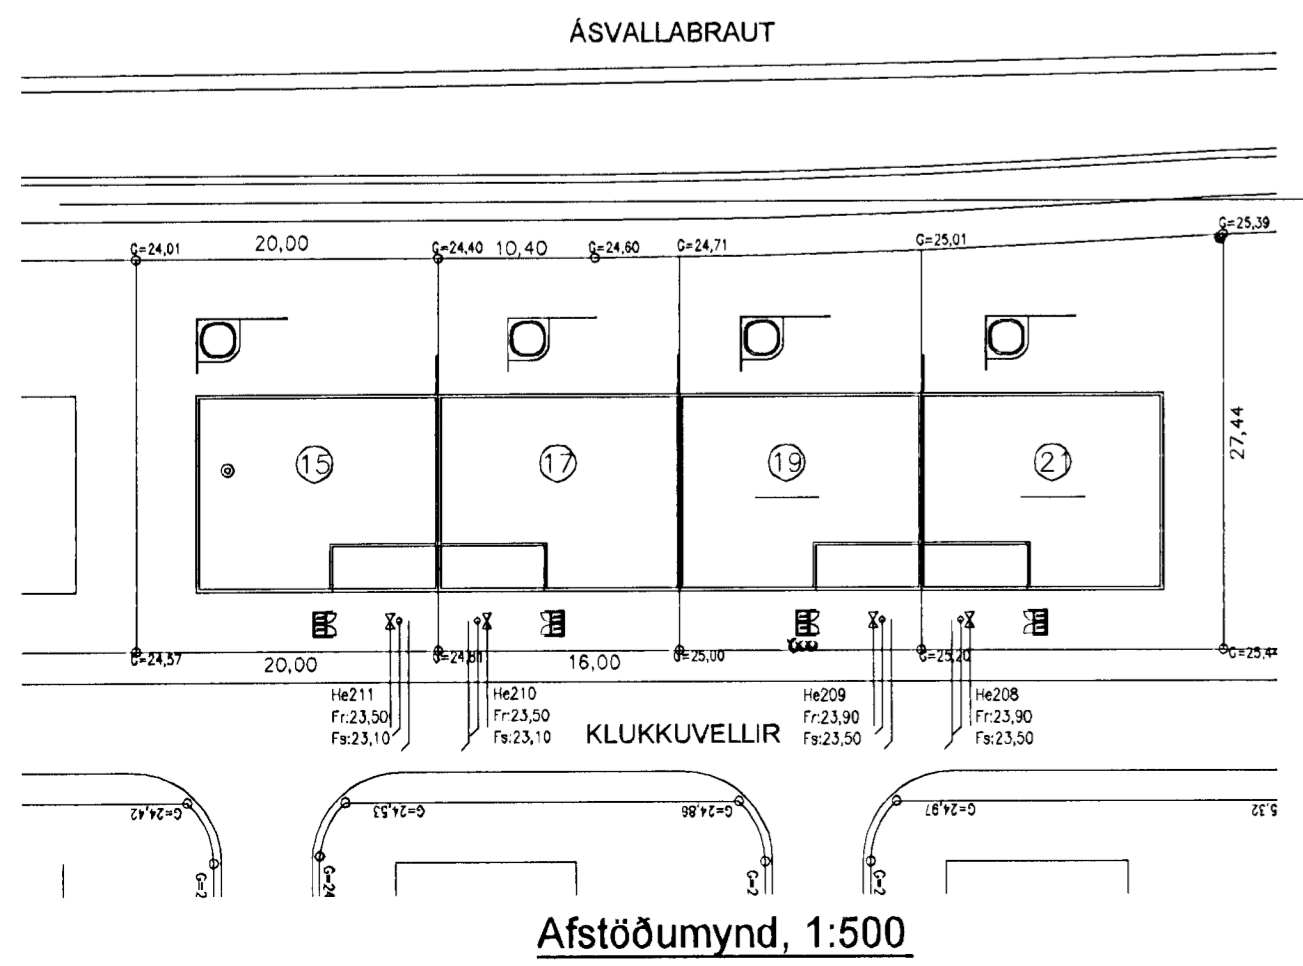

Utgáfa	Breyting	Dagsetning	Hannað
Sveinbjörn Hinriksson Byggingateknifræðingur Kt: 190851-2529 Brekkuötu 8 Hafnarfirði Sími: 555-4008, 961-9651 Netfang: sveinh@net.is		Staður Klukkuvellir 15 og 17 Hafnarfirði	
Hannað / Teiknað		Kvarði 1:50	Teikn. nr. 2-01
		Dagsetning 27.2.07	Verkr. 06-08