


Samþykkt þann
 11 APR 2008
 Byggingarfulltrúinn í Hafnarfirði
 F.h. Hröifur S. Gunnlaugsson

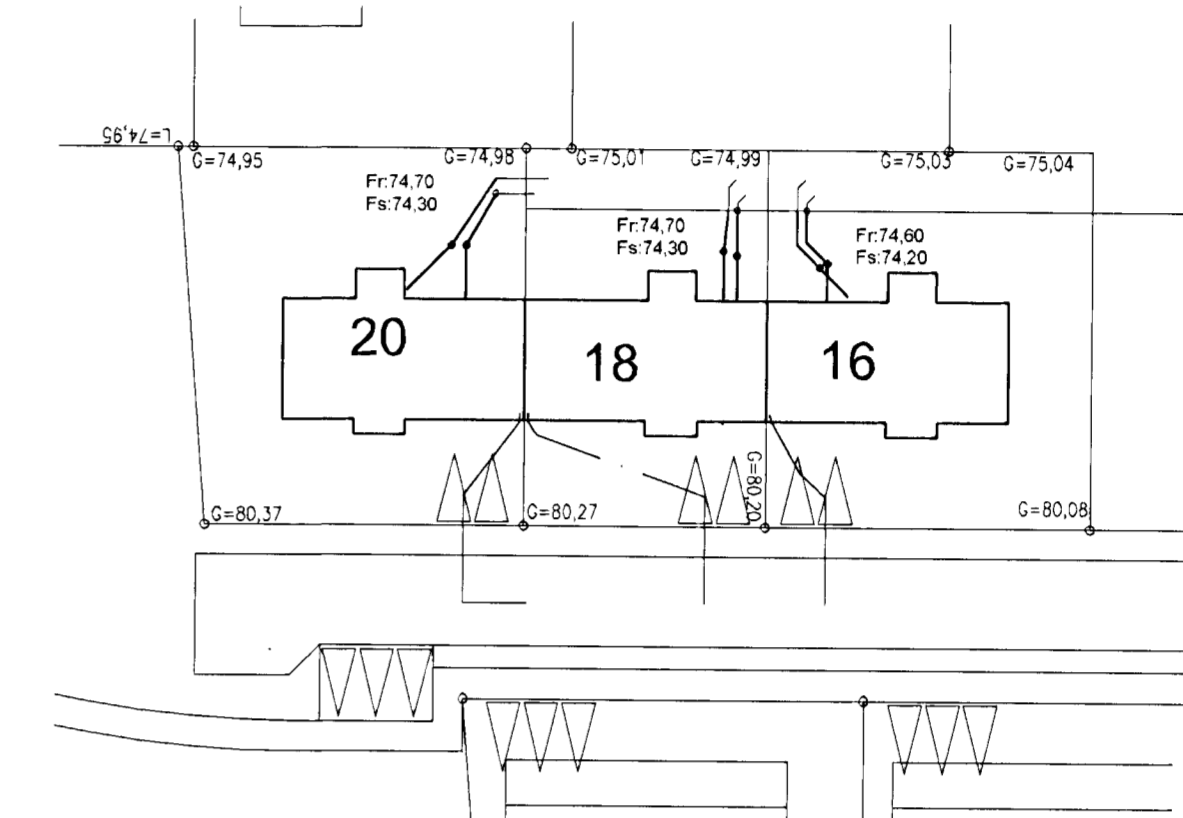

Afstöðumynd 1:500

Tökn fyrir lagnir

- Skolplögn _____
- Regnvatnslögn _____
- Jarðvatnslögn _____
- Jarðvatnslögn+Regnvatnslögn _____
- Neysluvatn _____
- Bakrennsil Hitaveitu _____

Skýringar

Fráveitilagnir undir botnplötu og utan með húsi skulu vera úr PVC.
 Grafa skal fyrir lögnum í fullþjappað fyllingæfni.
 Undir og umhverfis rörin skal vera minnst 150 mm sandlag.
 Lagnir skulu liggja á belgum ekki á múffum.
 Skeyta skal rör með þar til gerðum þéttihringjum.
 Þess skal gætt að rör geti þanist eðlilega.

Utgáfa	Breyting	Dagsetning	Hannað
B1	Legu lagna breytt	4. 04 2008	S.H.
Sveinbjörn Hinriksson Byggingatæknifræðingur Kt. 190851-2529 Brekkugötu 8 Hafnarfirði Sími: 555-4008, 061-9951 Netfang: sveinh@nternet.is		Stjórn Furuás 16 Hafnarfirði Skýring Grunnlagirnir	
Hannað / Teiknað	Kvartál	Dagsetning	Verkr.
	1:50	11 03 08	49-07
			Teikn.nr. 2-01