



Samykkt þann  
 09 APR 2003  
 Byggingerulfrúnn í Hafnarfirði  
 E.h. Hrólfur S. Gunnlaugsson

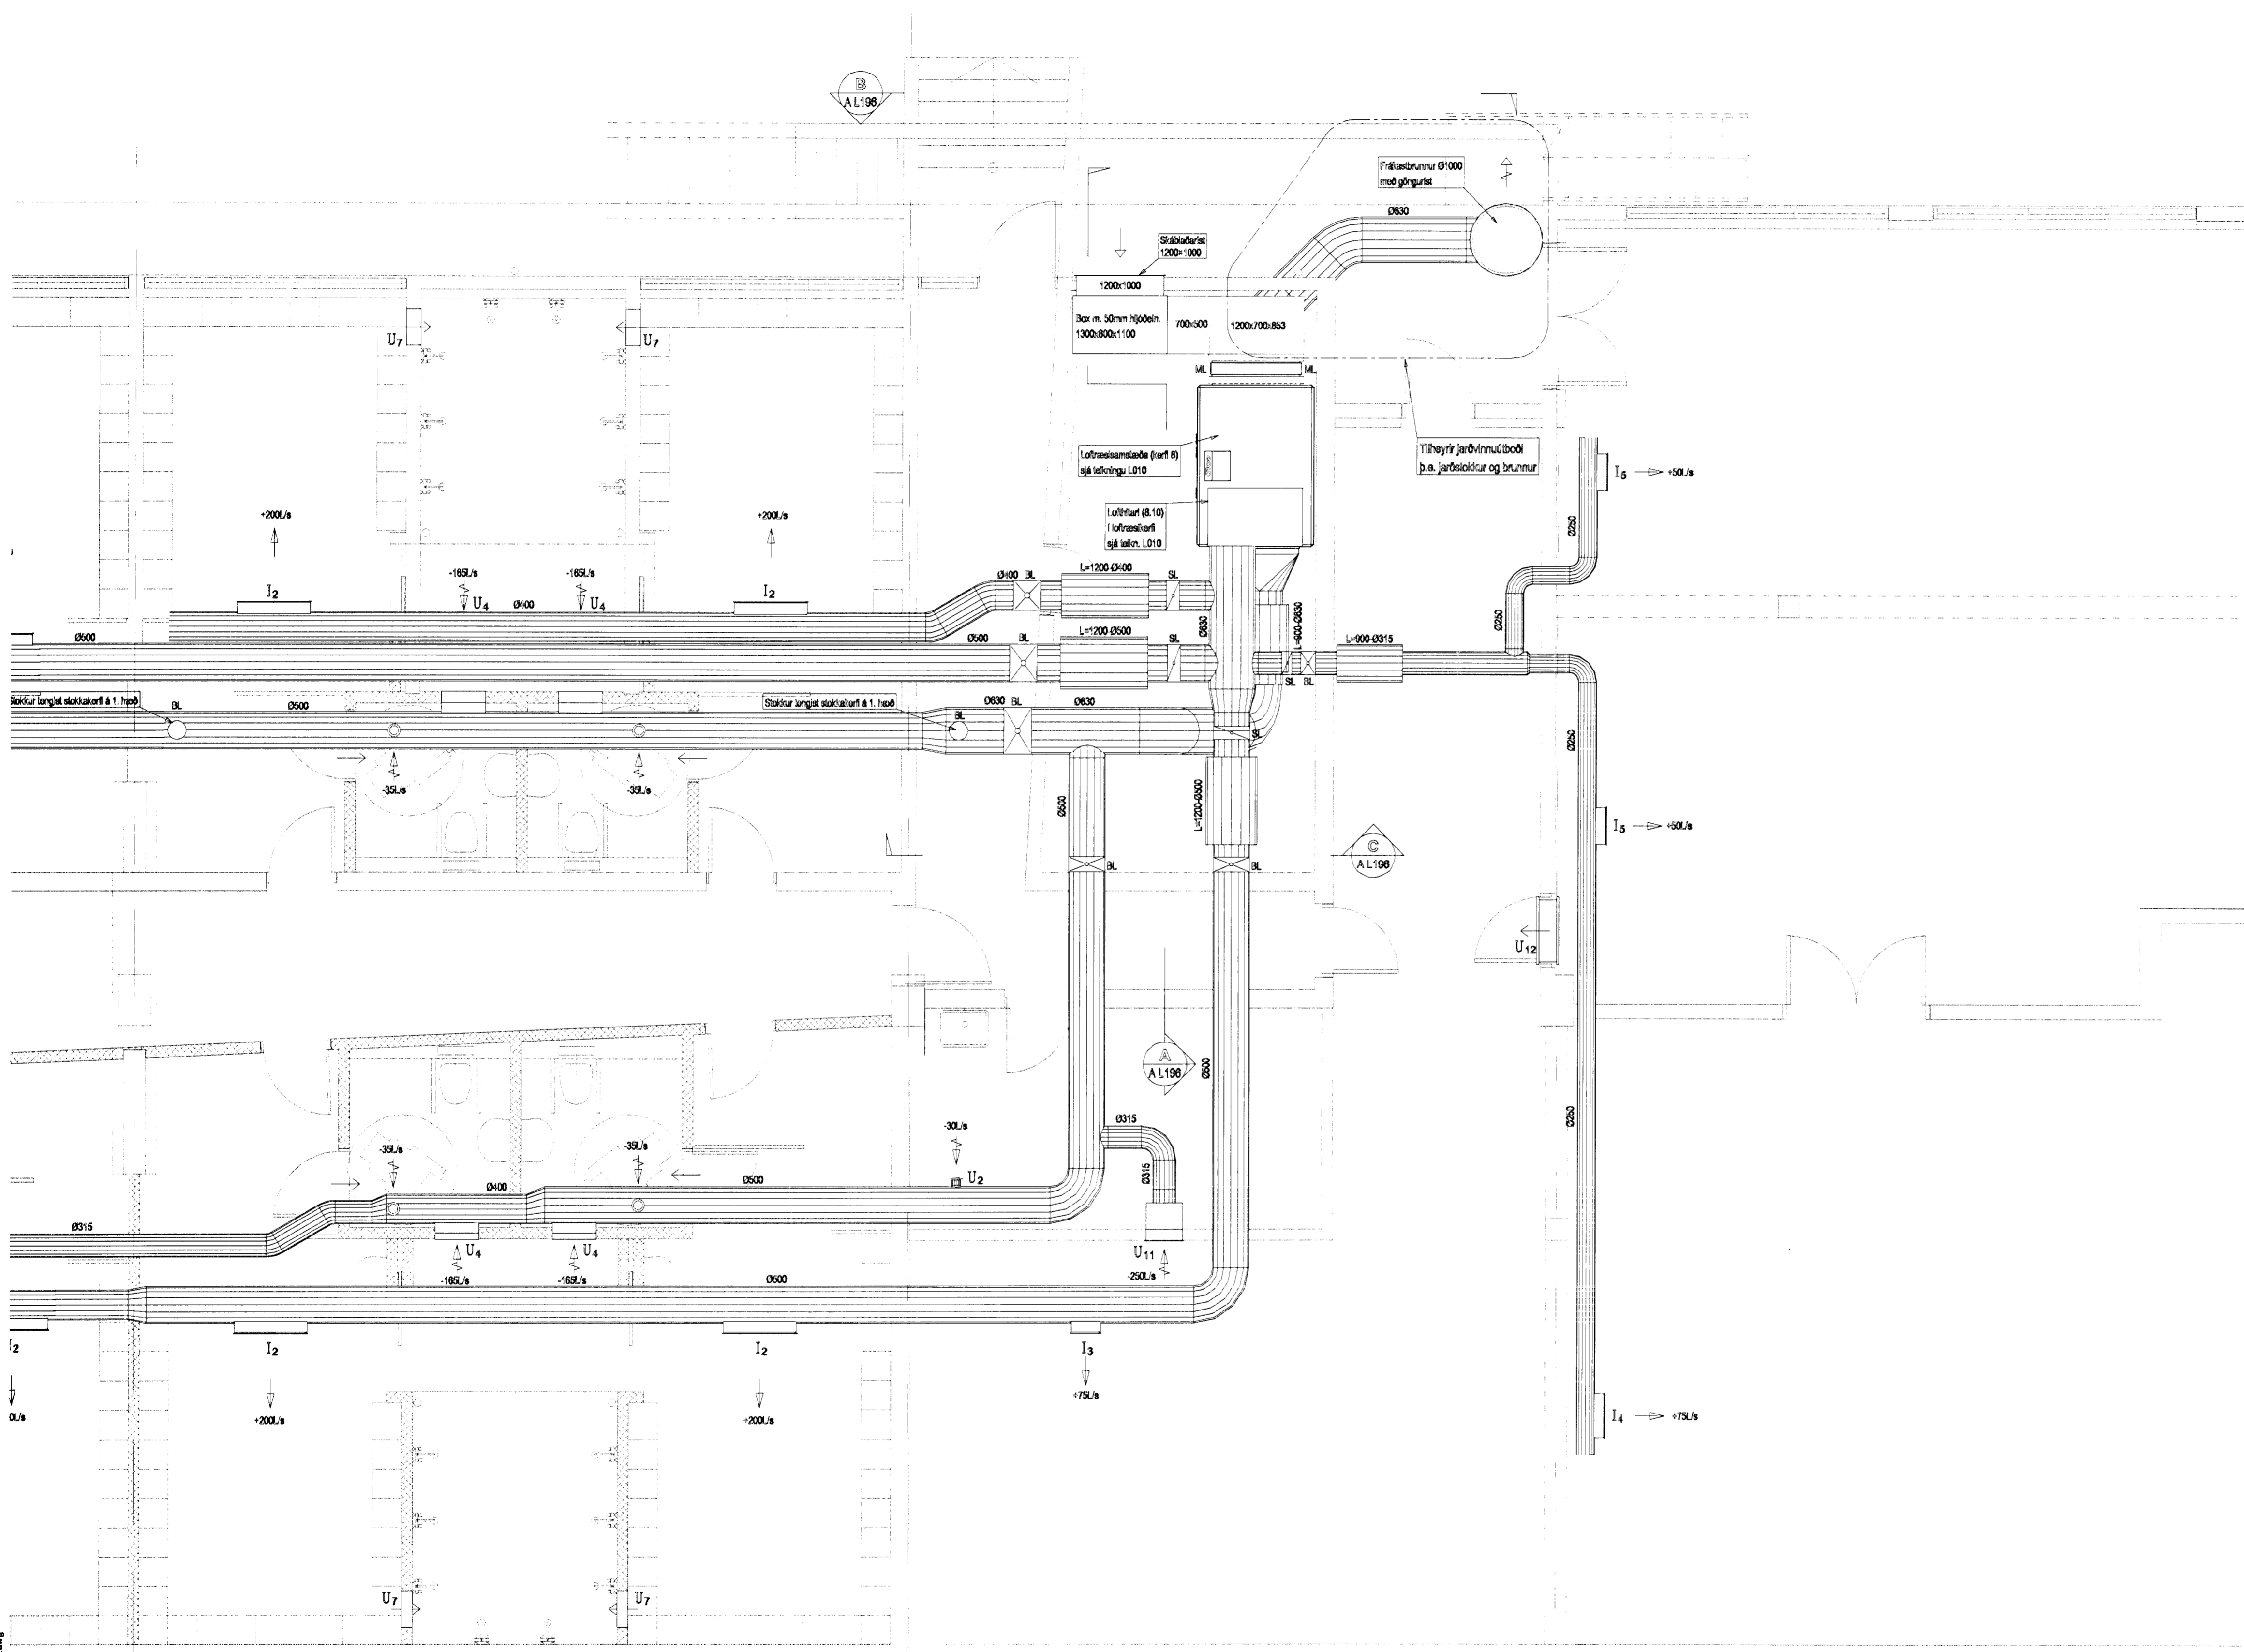

*Ey. Einar*  
 Kr. 110457-2789

KAPLAKRIKI

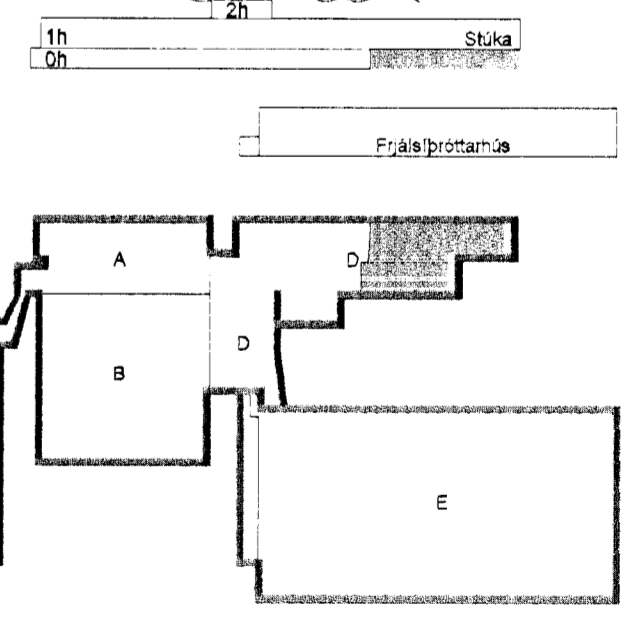

Útg. Dags. Skýring Hannas/Yfirfarð

**VSB**

VERKFRÆÐISTOFA

BÆJARHRAUN 20 · 220 HAFNARFJÖRDUR · KENNIT. 710796-2899  
 vsb@vsb.is · Sími 585 8600 · Fax 585 8610 · www.vsb.is

Áritun sérhönnuðar  
 Sveinn Áki Sverrisson Kt. 230855 5608

Verkhett  
**KAPLAKRIKI**  
**HAFNARFIRÐI**

Verkhett  
 Loftræsing  
 Grunnmynd kjallara

Hannað BS	Teiknað BS	Yfirfarð SÁS	Kvarði 1.50	/ A1	Síða
-----------	------------	--------------	-------------	------	------

0000081108811-Kaplaeri-FH-Sheet-LOG8811-A-LT-0.hva.dwg